



DETALHE
ESC: 1:25

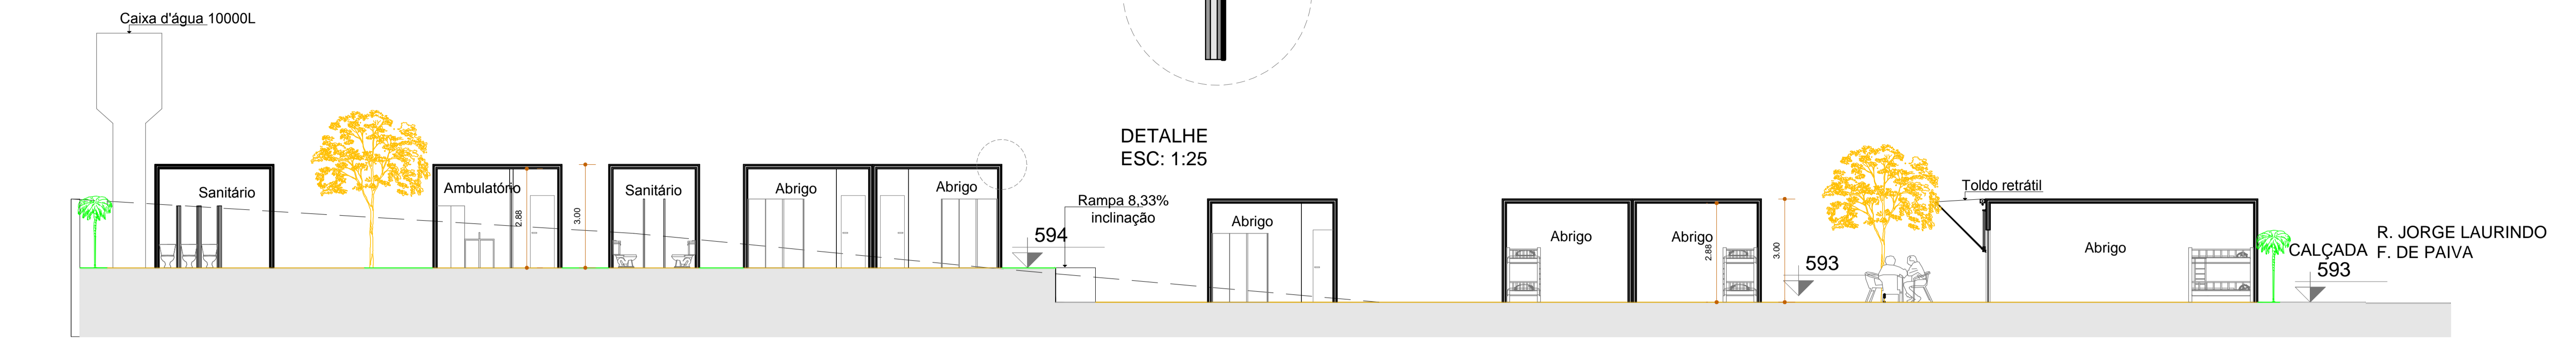

CORTE AA
ESC: 1:100



CORTE BB
ESC: 1:100

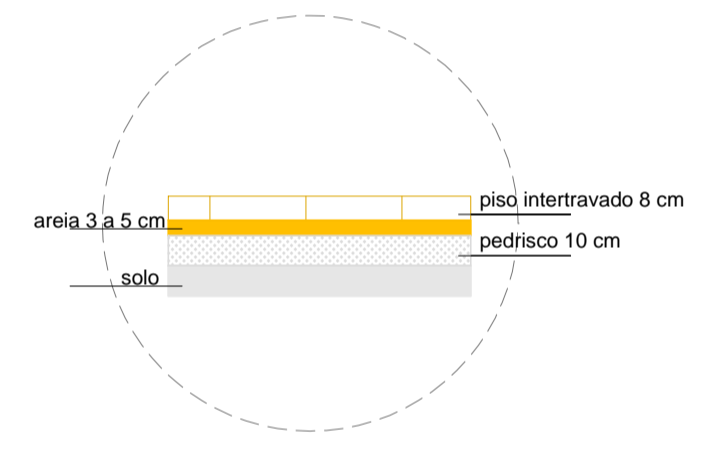

DETALHE
ESC: 1:25



Vista da Avenida Nações Unidas em relação à portaria



Vista da Avenida Nações Unidas em relação à praça



Vista do pedestre em relação às mesas de convívio



Vista do pedestre em relação ao playground

UNIVERSIDADE DO SAGRADO CORAÇÃO
CENTRO DE CIÊNCIAS EXATAS E SOCIAIS APLICADAS
ARQUITETURA E URBANISMO
TRABALHO FINAL DE GRADUAÇÃO

DANIELLY ANDRESSA ROSA
ORIENTANDA
GLÓRIA CORREIA DE ARRUDA
ORIENTADORA

ABRIGO TEMPORÁRIO EMERGENCIAL
COM CONTAINER