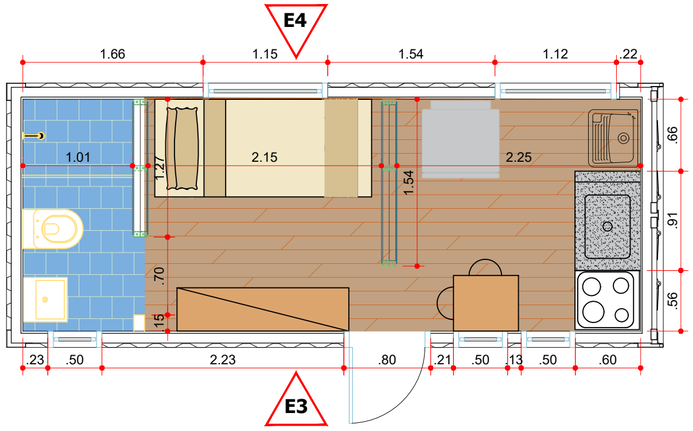

PLANTA LAYOUT - CONTAINER 20 PÉS TIPO 2

ESCALA 1:40

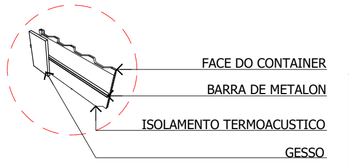

DETALHE 01 - ISOLAMENTO REFORÇO ESTRUTURAL

ESCALA 1:50

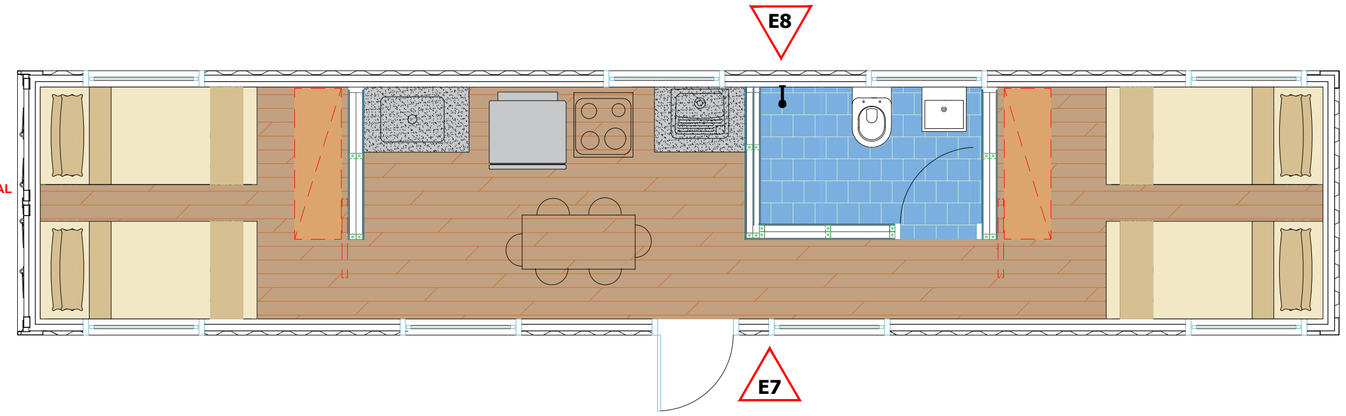

PLANTA LAYOUT - CONTAINER 40 PÉS TIPO 4

ESCALA 1:40

LEGENDA:

- REFORÇO EM METALON
- PLACA DE GESSO

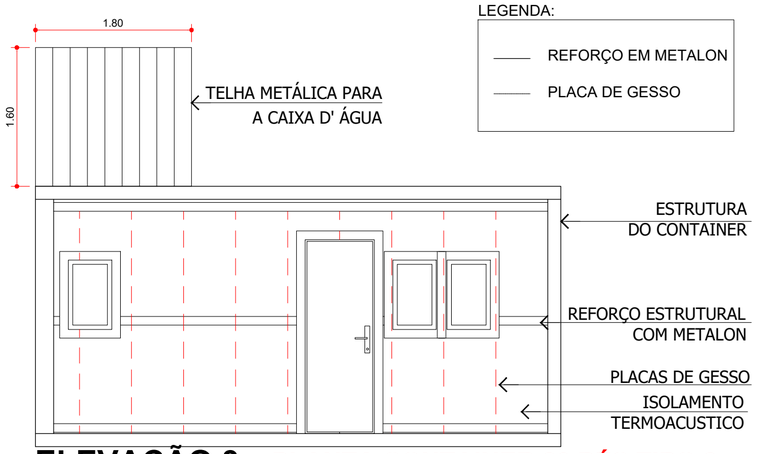

ELEVAÇÃO 3 - PLANTA CONTAINER 20 PÉS TIPO 2

ESCALA 1:40

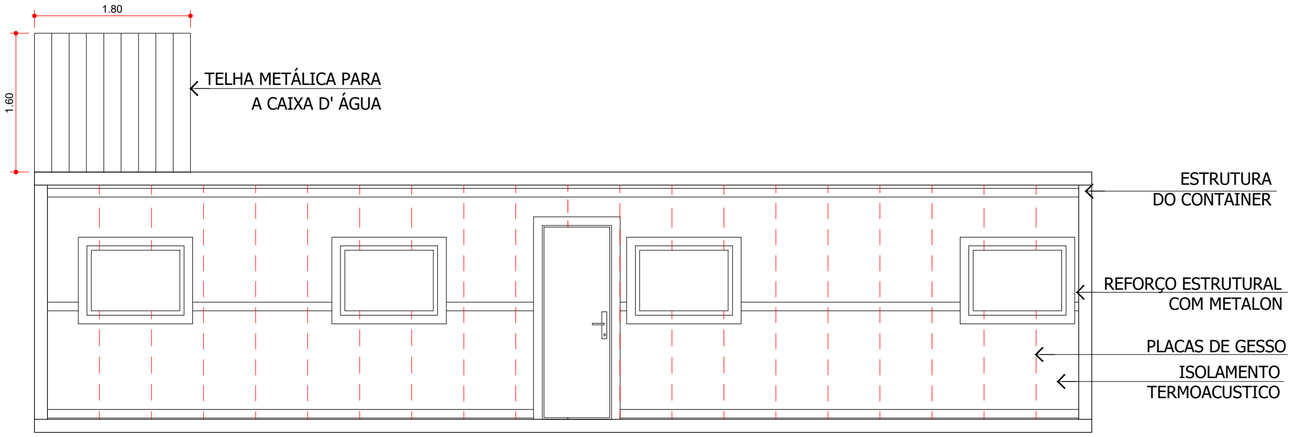

ELEVAÇÃO 7 - CONTAINER 40 PÉS TIPO 2

ESCALA 1:50

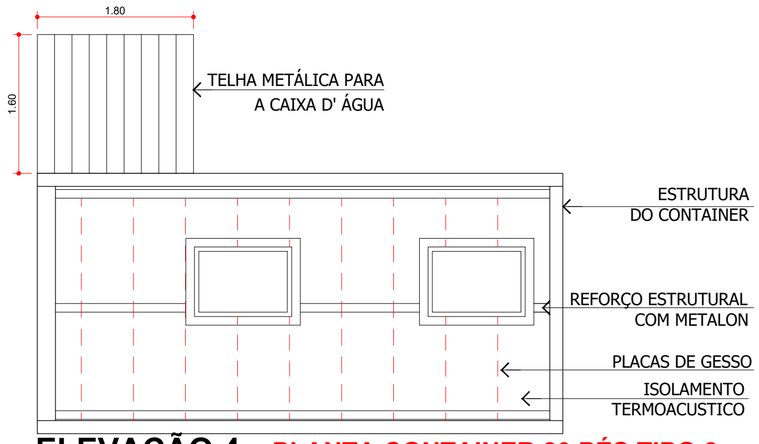

ELEVAÇÃO 4 - PLANTA CONTAINER 20 PÉS TIPO 2

ESCALA 1:40

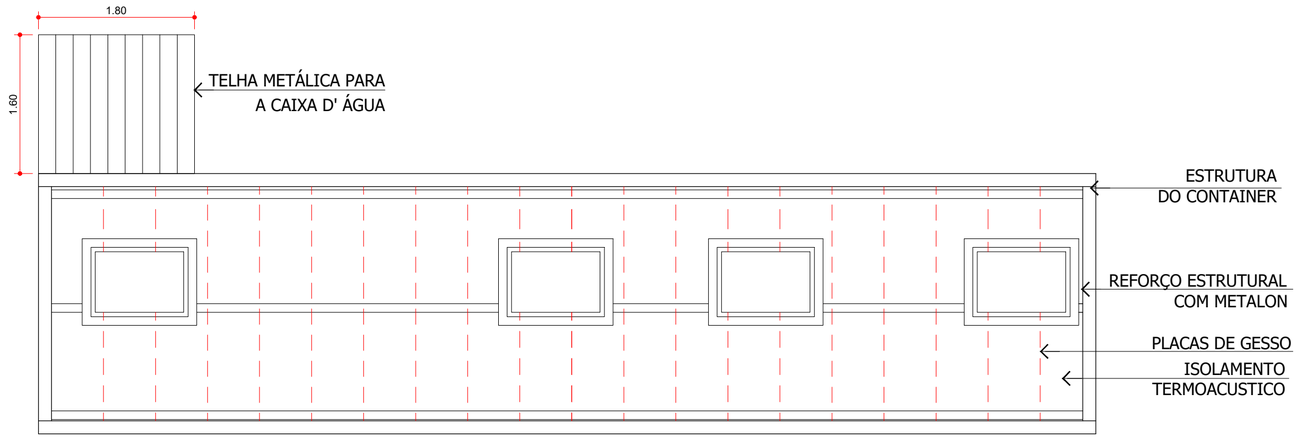

ELEVAÇÃO 8 - CONTAINER 40 PÉS TIPO 2

ESCALA 1:50

ABRIGO EMERGENCIAL EM CONTAINER

Abrigo residêncial em estrutura de container para vitimas de catastrofes sociais e naturais.

CENTRO DE CIÊNCIAS EXATAS E SOCIAIS APLICADAS

CURSO: ARQUITETURA E URBANISMO

TRABALHO FINAL DE GRADUAÇÃO II

Aluna: Luana Bombini Shayeb
ID: 856022

Orientador: Me. Eraldo Francisco da Rocha

PRANCHA 3/4
20/11/2022