




MÓDULO 1
ESCALA 1:500

ÁRVORES		
NOME CIENTÍFICO	NOME POPULAR	ALTURA
<i>Tibouchina mutabilis</i>	Manacá-da-serra	6 a 12 m
<i>Tecoma stans</i>	Ipê-de-jardim	3.0 a 3.6 m
<i>Senna macranthera</i>	Manduirana	6.0 a 8.0 m
<i>Senna bicapsularis</i>	Canudo-de-pito	Até 3.6 a 4.7 m
<i>Calliandra tweedii</i>	Calliandra	Até 3.6 a 4.7 m
<i>Bougainvillea glabra</i>	Primavera	4.7 a 6.0 m
<i>Schinus terebinthifolius</i>	Aroeira-mansa	5.0 a 9.0 m
<i>Brunfelsia uniflora</i>	Manacá-de-cheiro	2.4 a 3 m
<i>Plumeria rubra</i>	Jasmim-manga	4.7 a 6.0 m
<i>Tibouchina granulosa</i>	Quaresmeira	Até 12 m
<i>Jacaranda mimosaeifolia</i>	Jacarandá	Até 12 m
<i>Erythrina speciosa</i>	Mulungu-do-litoral	Até 4.7 m
<i>Stryphnodendron adstringens</i>	Barbatimão	4.0 a 5.0 m
<i>Schinus molle</i>	Aroeira-salsa	4.0 a 8.0 m
<i>Stiffia chrysantha</i>	Rabo-de-cotia	3.0 a 5 m
<i>Campomanesia phaea</i>	Cambuci	3.0 a 5 m

ARBUSTOS		
NOME CIENTÍFICO	NOME POPULAR	ALTURA
<i>Leucophyllum frutescens</i>	Leucofilo	40 cm a 1,80 m
<i>Salvia splendens</i>	Alegria-dos-jardins	0.6 a 0.9 m

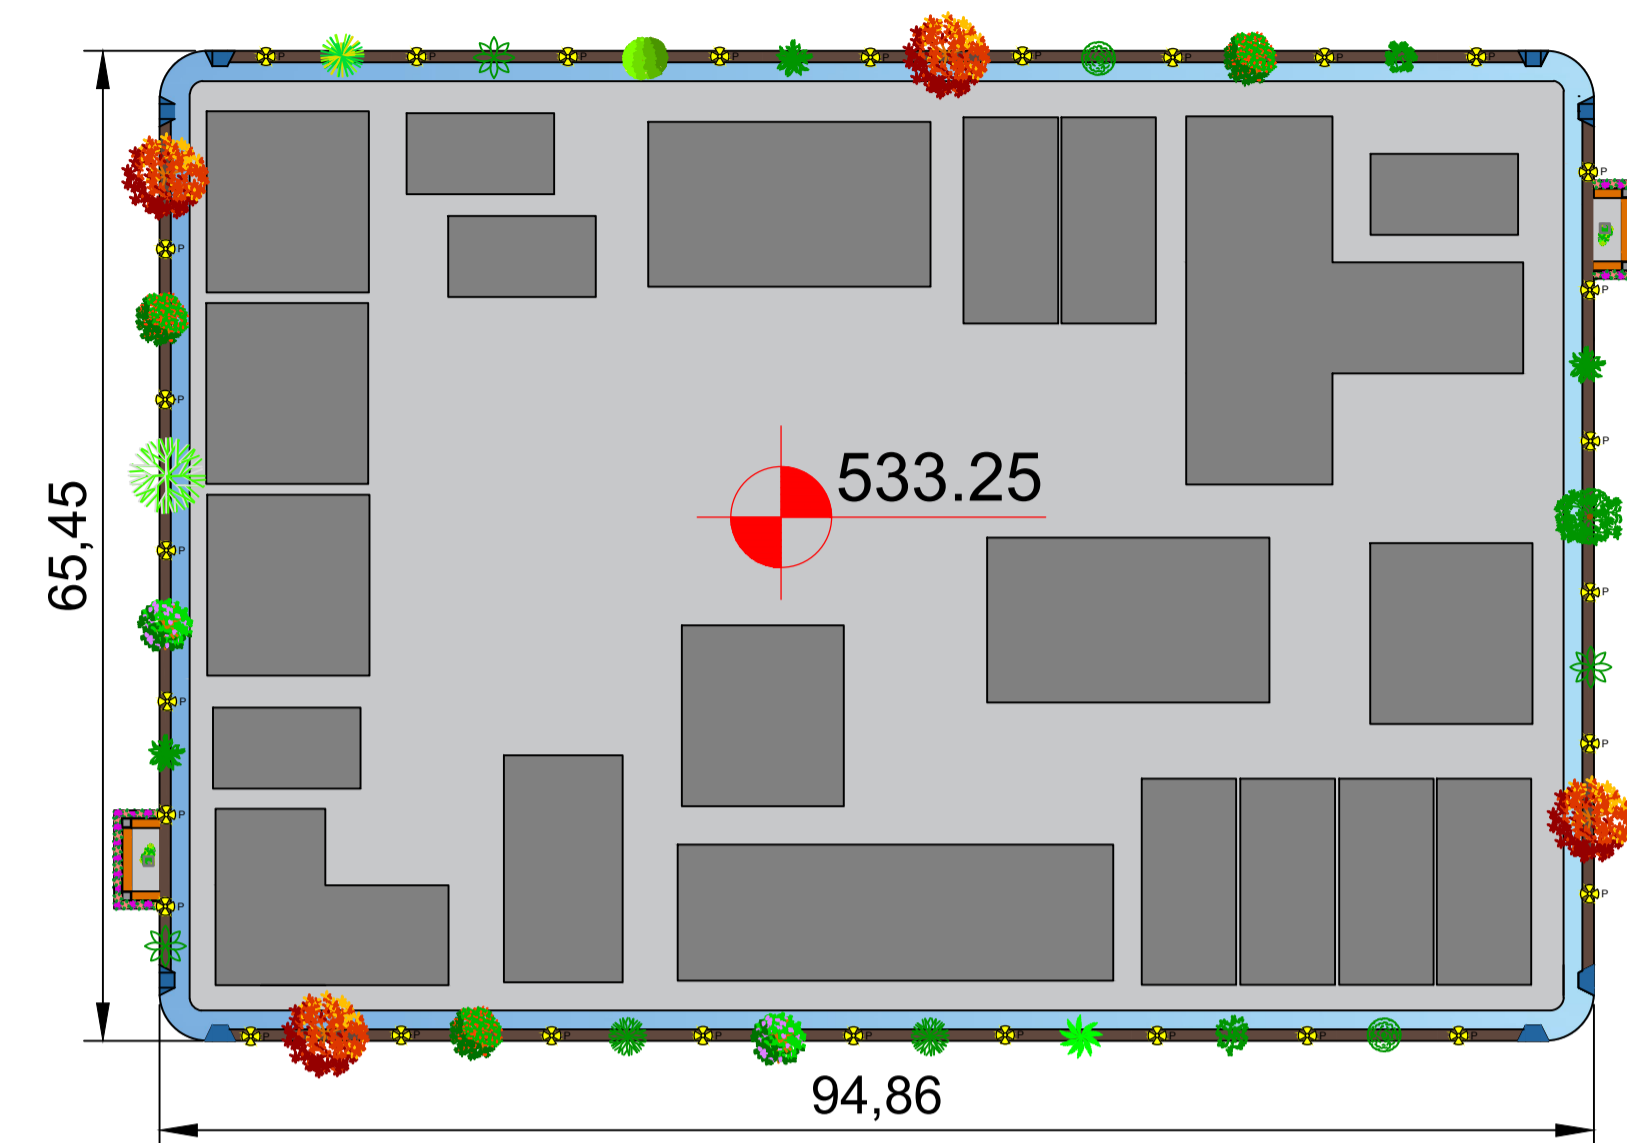

MÓDULO 2
ESCALA 1:500

PROGRAMA DE NECESSIDADES MÓDULO 1:

Área de 92.97x94.86m, contendo:

- 35 Árvores nativas adequadas para as vias públicas de pequeno, médio e grande porte.
- 32 Postes de fiação subterrânea
- Guias rebaixadas em cada esquina.
- Calçamento pintado de verde em degrade (verde mais escuro para o verde mais claro) em toda sua extensão.
- 2 (dois) Parklets de 5.00x3.00m contendo:
 - 3 (três) bancos de madeira laminado de eucalipto - banco 1: 10.55x1.50/banco 2 e 3: 1.50x4.55m.
 - 2 (duas) lixeiras de madeira laminada revestida de alumínio de 1.40x1.40m.
 - 1 (uma) floreira de concreto de 36.26m² com *Salvia splendens* (alegria-dos-jardins).
 - 1 (um) vaso de concreto de *Leucophyllum frutescens* (Leucofilo).
- Sinalização tátil abrangendo todo o calçamento



3D 01

PROGRAMA DE NECESSIDADES MÓDULO 2:

Área de 65.45x94.86m, contendo:

- 26 Árvores nativas adequadas para as vias públicas de pequeno, médio e grande porte.
- 30 Postes de fiação subterrânea.
- Guias rebaixadas em cada esquina.
- Calçamento pintado de azul em degrade (azul mais escuro para o azul mais claro) em toda sua extensão.
- 2 (dois) Parklets de 5.00x3.00m contendo:
 - 3 (três) bancos de madeira laminado de eucalipto - banco 1: 10.55x1.50/banco 2 e 3: 1.50x4.55m.
 - 2 (duas) lixeiras de madeira laminada revestida de alumínio de 1.40x1.40m.
 - 1 (uma) floreira de concreto de 36.26m² com *Salvia splendens* (alegria-dos-jardins)
- Sinalização tátil abrangendo todo o calçamento