



Corte A-A
Esc.: 1:500

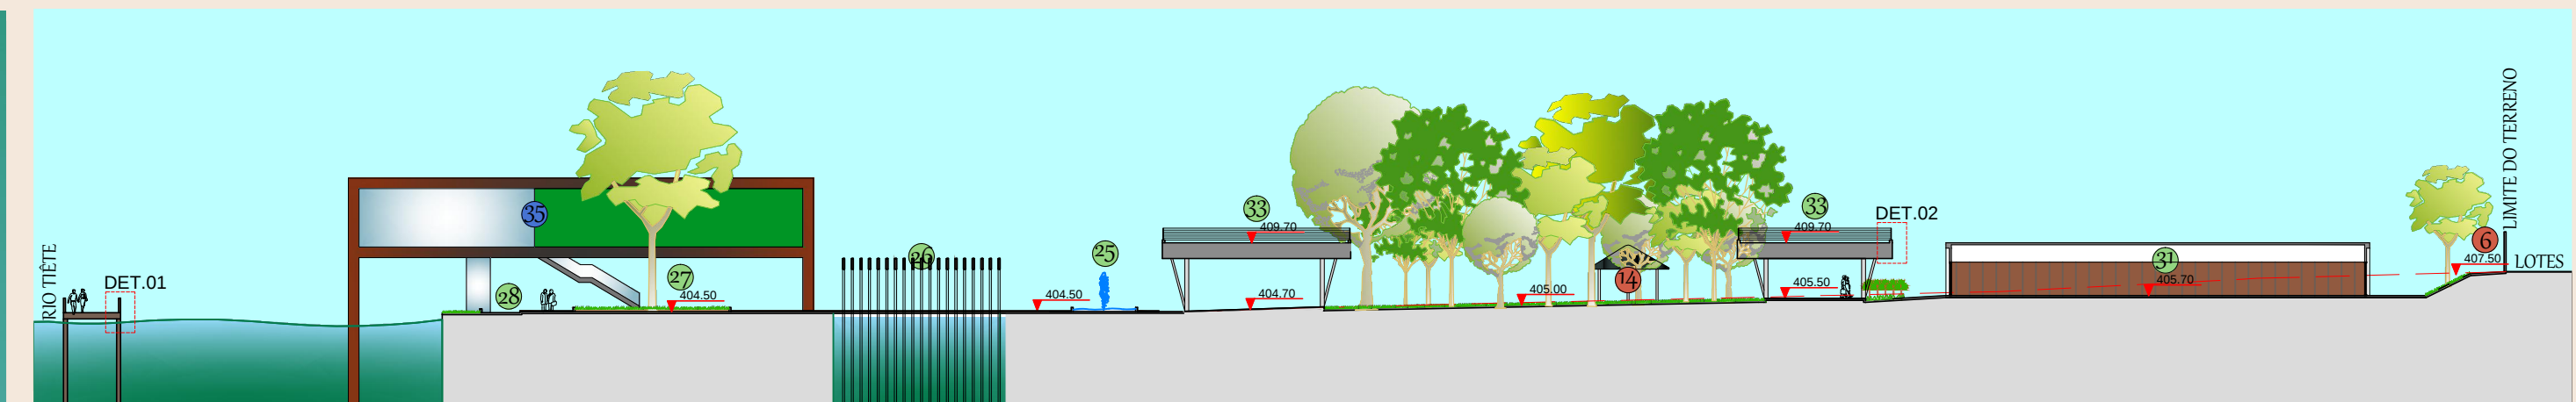


Planta de cobertura
Esc.: 1:1000




Corte B-B
Esc.: 1:500

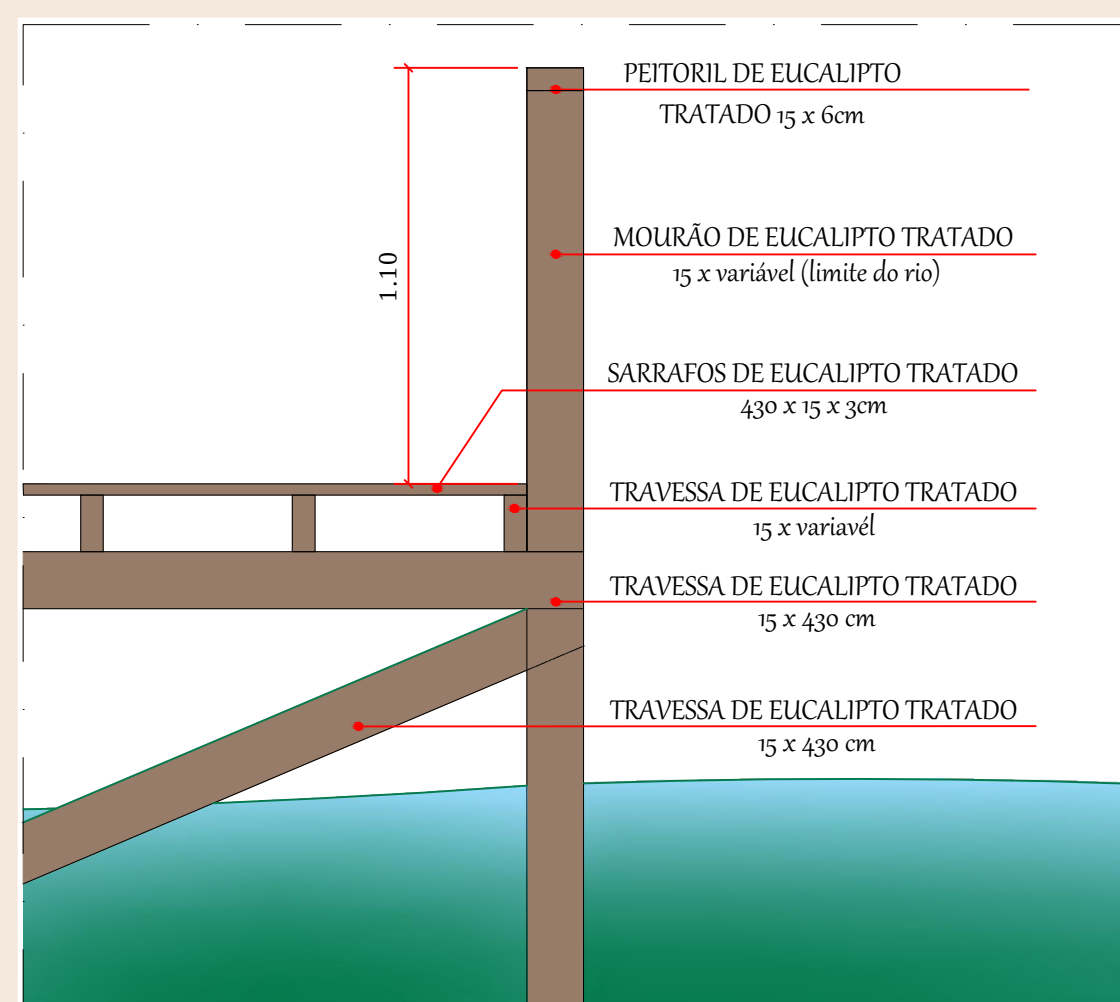

Detalhe 01 - Pôr
Esc.: 1:20

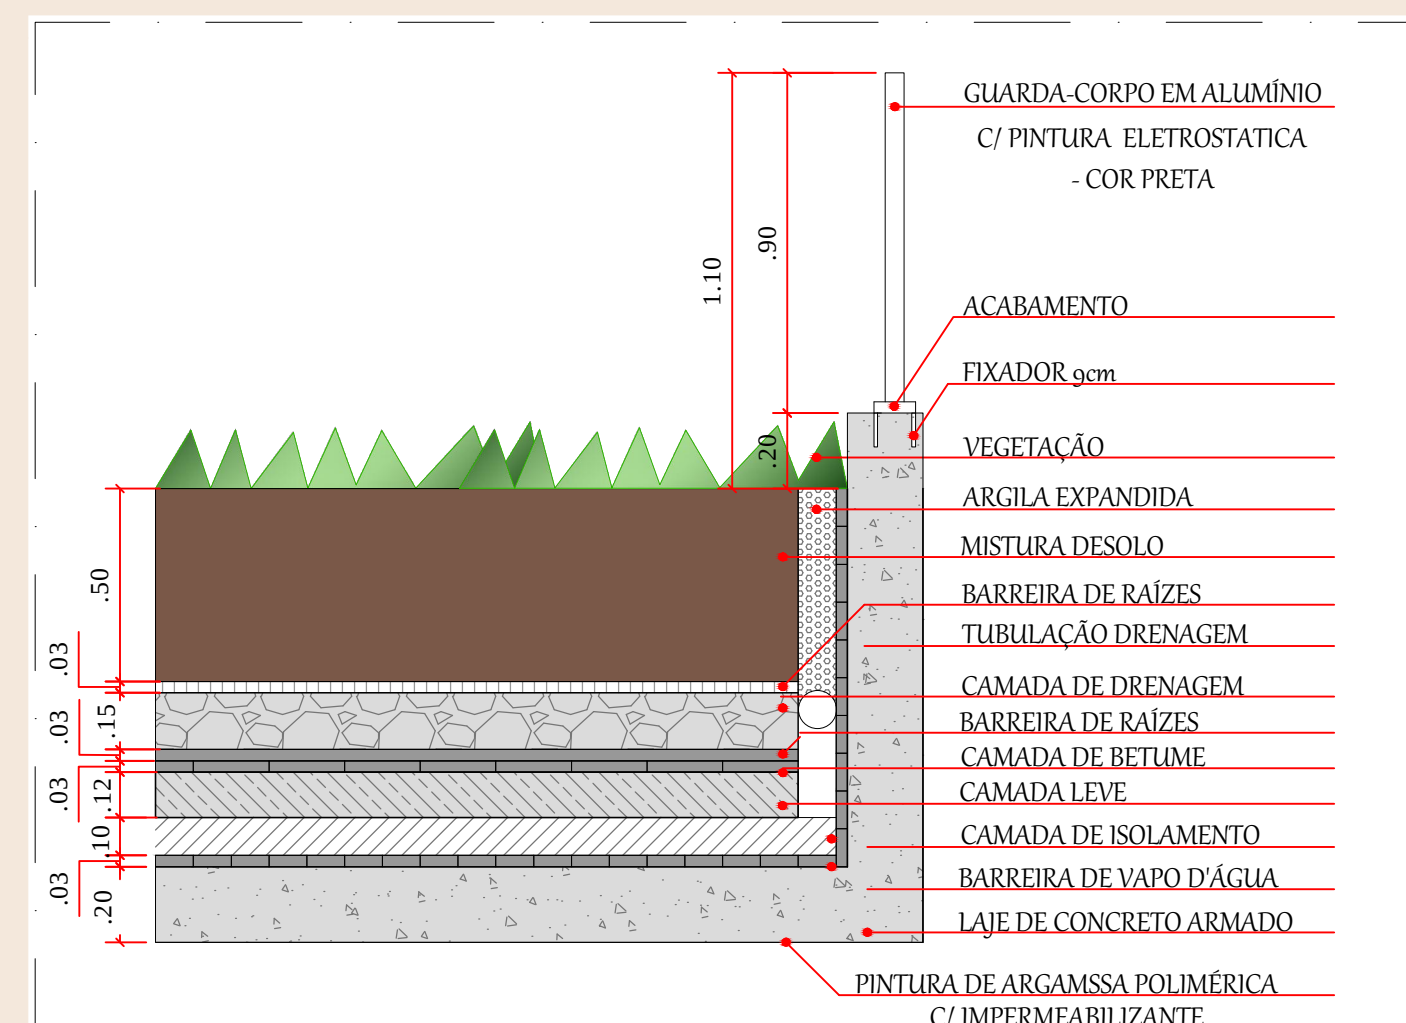

Detalhe 02 - Ecotelhado
Esc.: 1:20

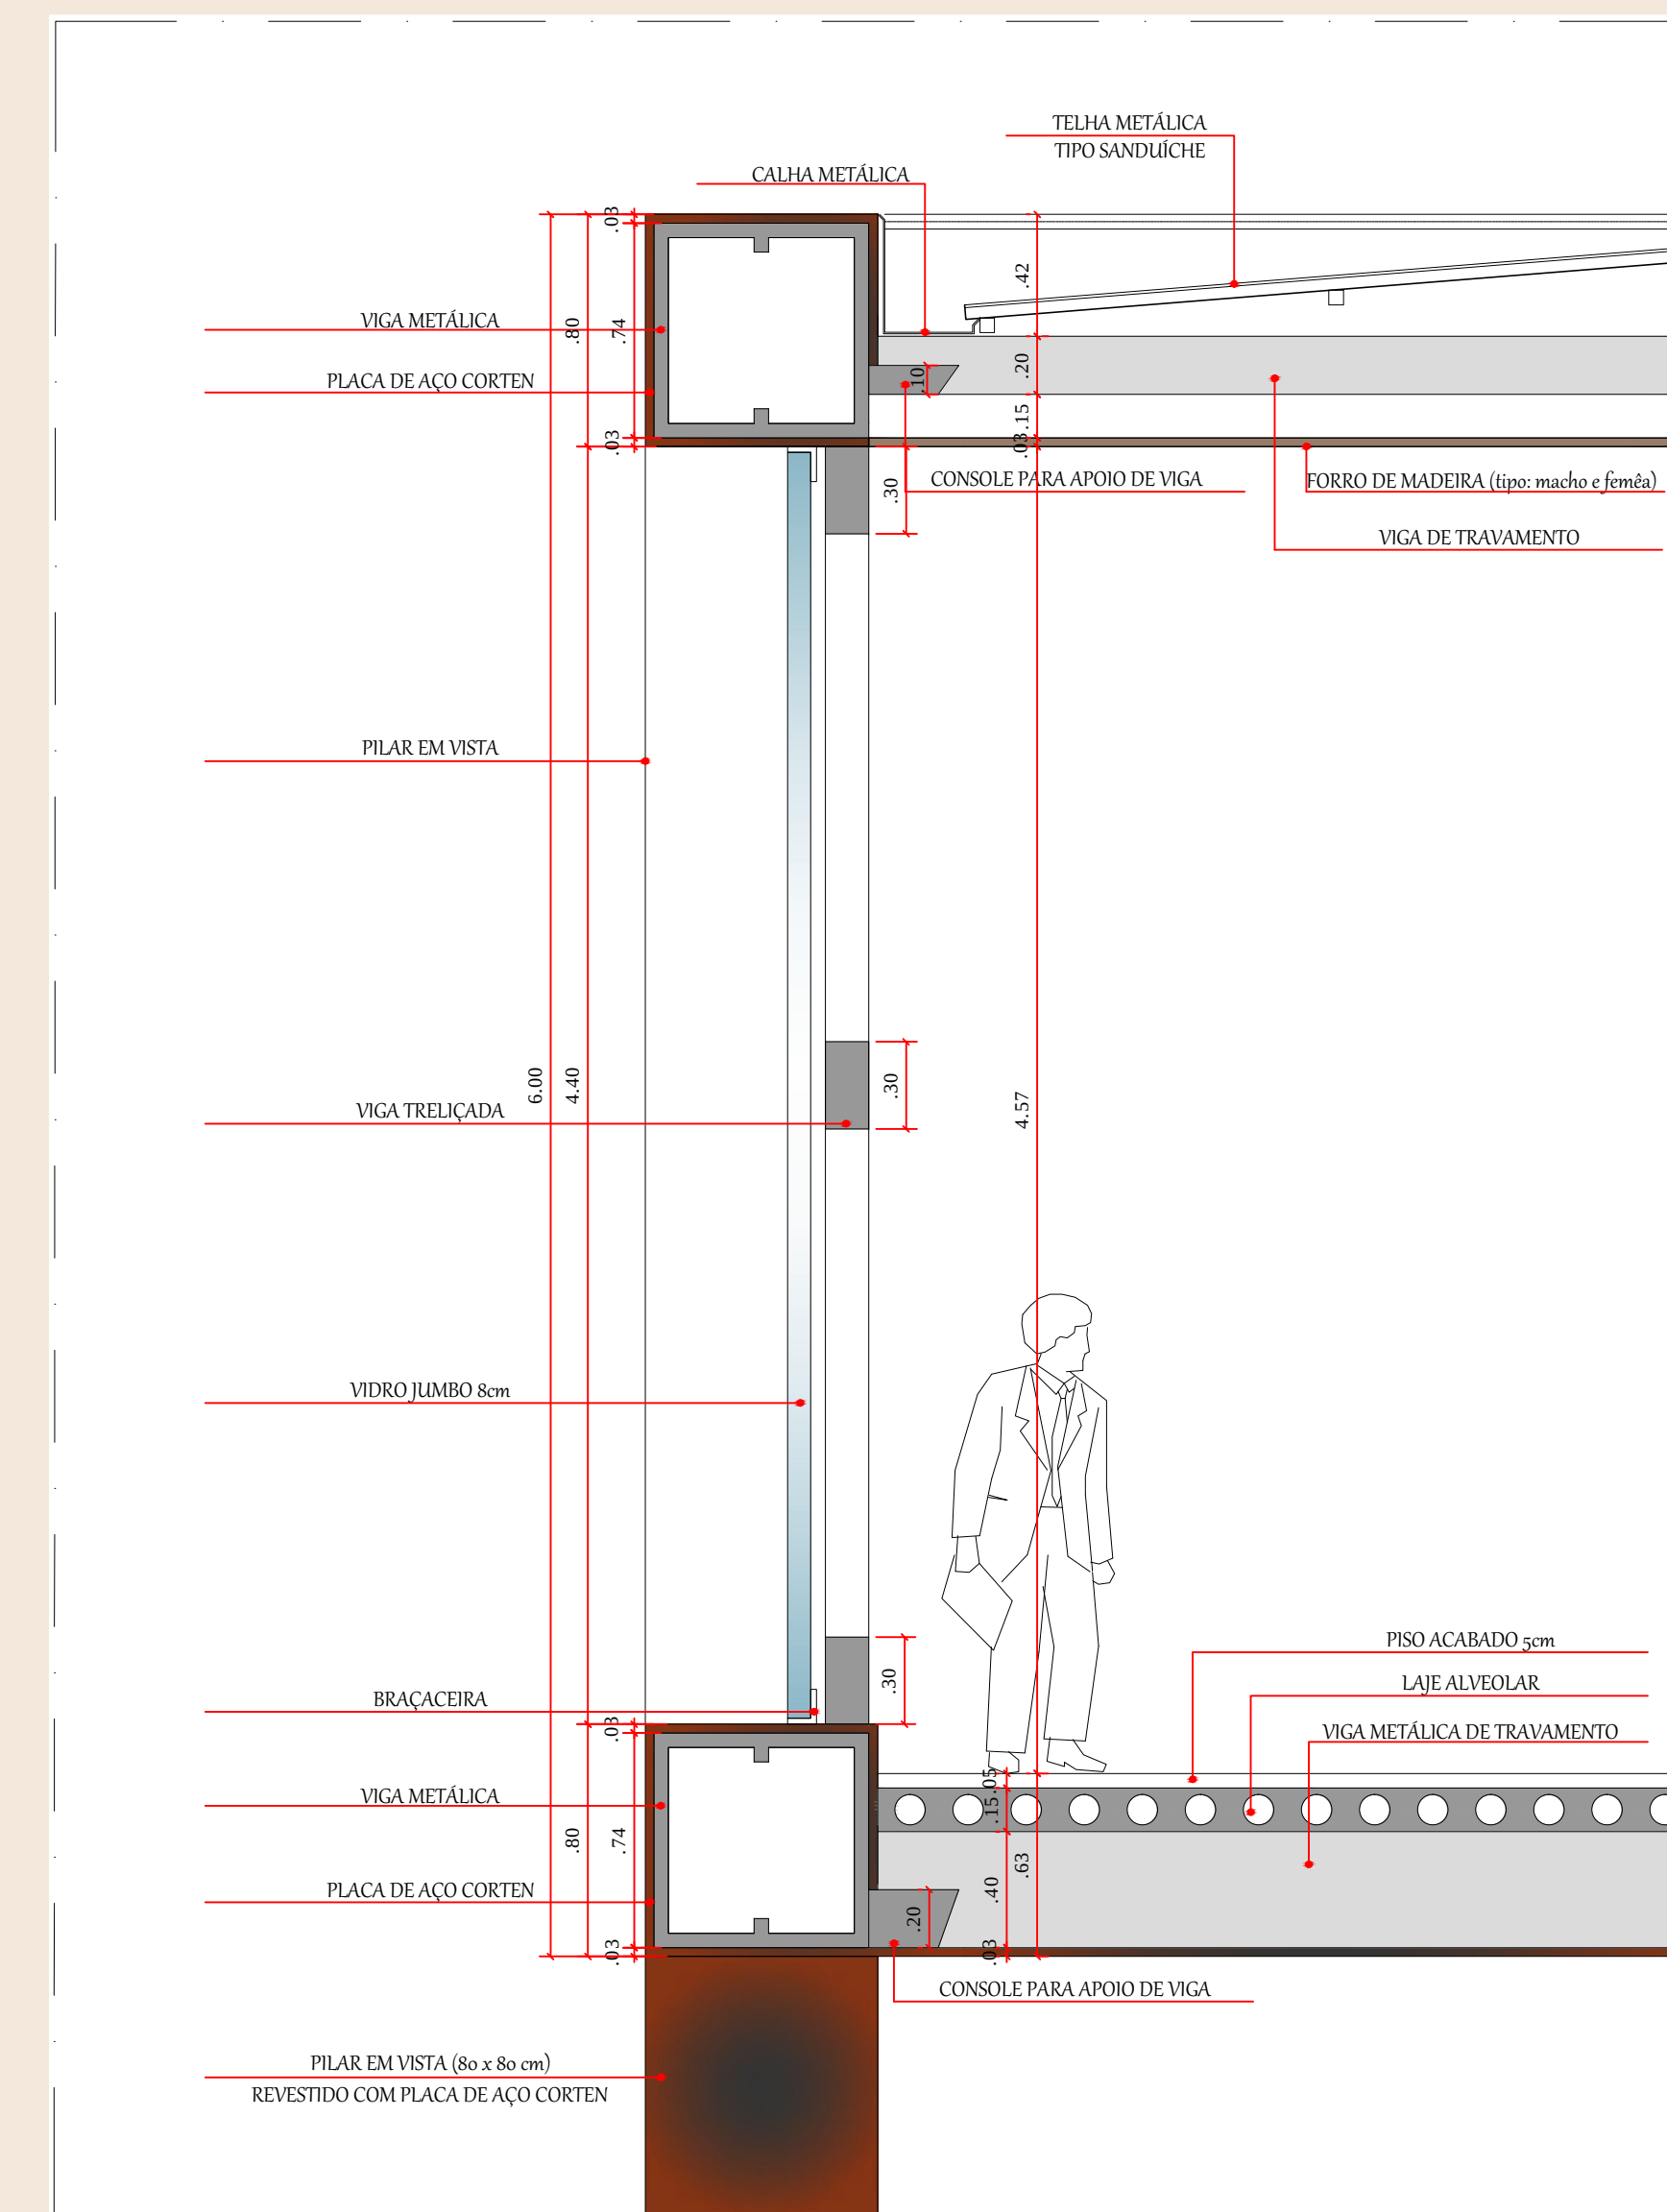

Detalhe 03 - Sistema de fechamento - Restaurante
Esc.: 1:20