


O Projeto

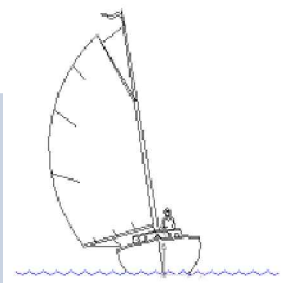

A área onde existe hoje o escritório da Marina, dará espaço para um novo estacionamento.

A área do clube novo, conta com um espaço aconchegante para os usuários, um salão aberto com mesas e um lounge com vistas para a paisagem natural; um bar, uma cozinha e um depósito, suficientes para oferecer suporte básico; um vestiário masculino e um feminino, além de um deck com duas piscinas, as quais oferecem diversão e conforto. (Planta da área do clube)

A área adminstrativa trata-se de uma área que irá abrigar a parte técnica do clube, como as documentações tanto dos sócios, como das lanchas armazenadas ali, uma sala de rádio para manter contato direto entre a sede e os navegantes do Rio, uma sala de monitoramento de toda a Marina, banheiros para funcionários, e uma sala para o diretor do clube fazer reuniões. O atracadouro, antes já construído dentro do lote, apenas foi mudado de posição proporcionando mais espaço ao fundo do lote, onde foi instalado o novo edifício do clube.


Esta área conta com um pier, no qual foram instalados pontos de iluminação garantindo localização para embarcações que estiver a navegar durante a noite e de abastecimento oferecendo energia, água, e outros serviços para embarcações.

A garagem de barcos, continuará no mesmo local da já construída, porém sua cobertura será retirada, pois ficará posicionada sob o mirante, não sendo necessário mante-la, já que o próprio mirante exerce essa função, sendo sustentado por vigas treliçadas e pilares metálicos tipo "caixão".


A garagem é toda aberta e contém 42 vagas de embarcações de porte ate 30 pés , porém devido a posição das vagas na garagem, é possível adaptá-la à embarcações maiores, e 10 vagas de jet ski, além de um espaço fechado nas laterais o qual abriga uma oficina para manutenção das embarcações.

Quanto a vegetação atual, na área onde será reformulado o posicionamento do atracadouro, algumas espécies precisaram ser retiradas, e outras foram plantadas; entretanto toda a mata ciliar será mantida, garantindo proteção e sustentabilidade ao clube.


	Nome Popular	Nome Cientif.	Altura atingida
	Fenix	<i>Phoenix roebelinii</i>	Até 4 m
	Coqueiro	<i>Cocos nucifera</i>	Até 30 m
	Palmeira Imperial	<i>Roystonea oleracea</i>	Até 40 m
	Tuia	<i>Thuja Occidentalis</i>	Até 20 m
	Pau Ferro	<i>Caesalpinia leiostachya</i>	Até 30 m
	Dama da Noite	<i>Cestrum nocturnum</i>	Até 4 m
	Árvore existente	—	—
	Ponto de luz	—	—

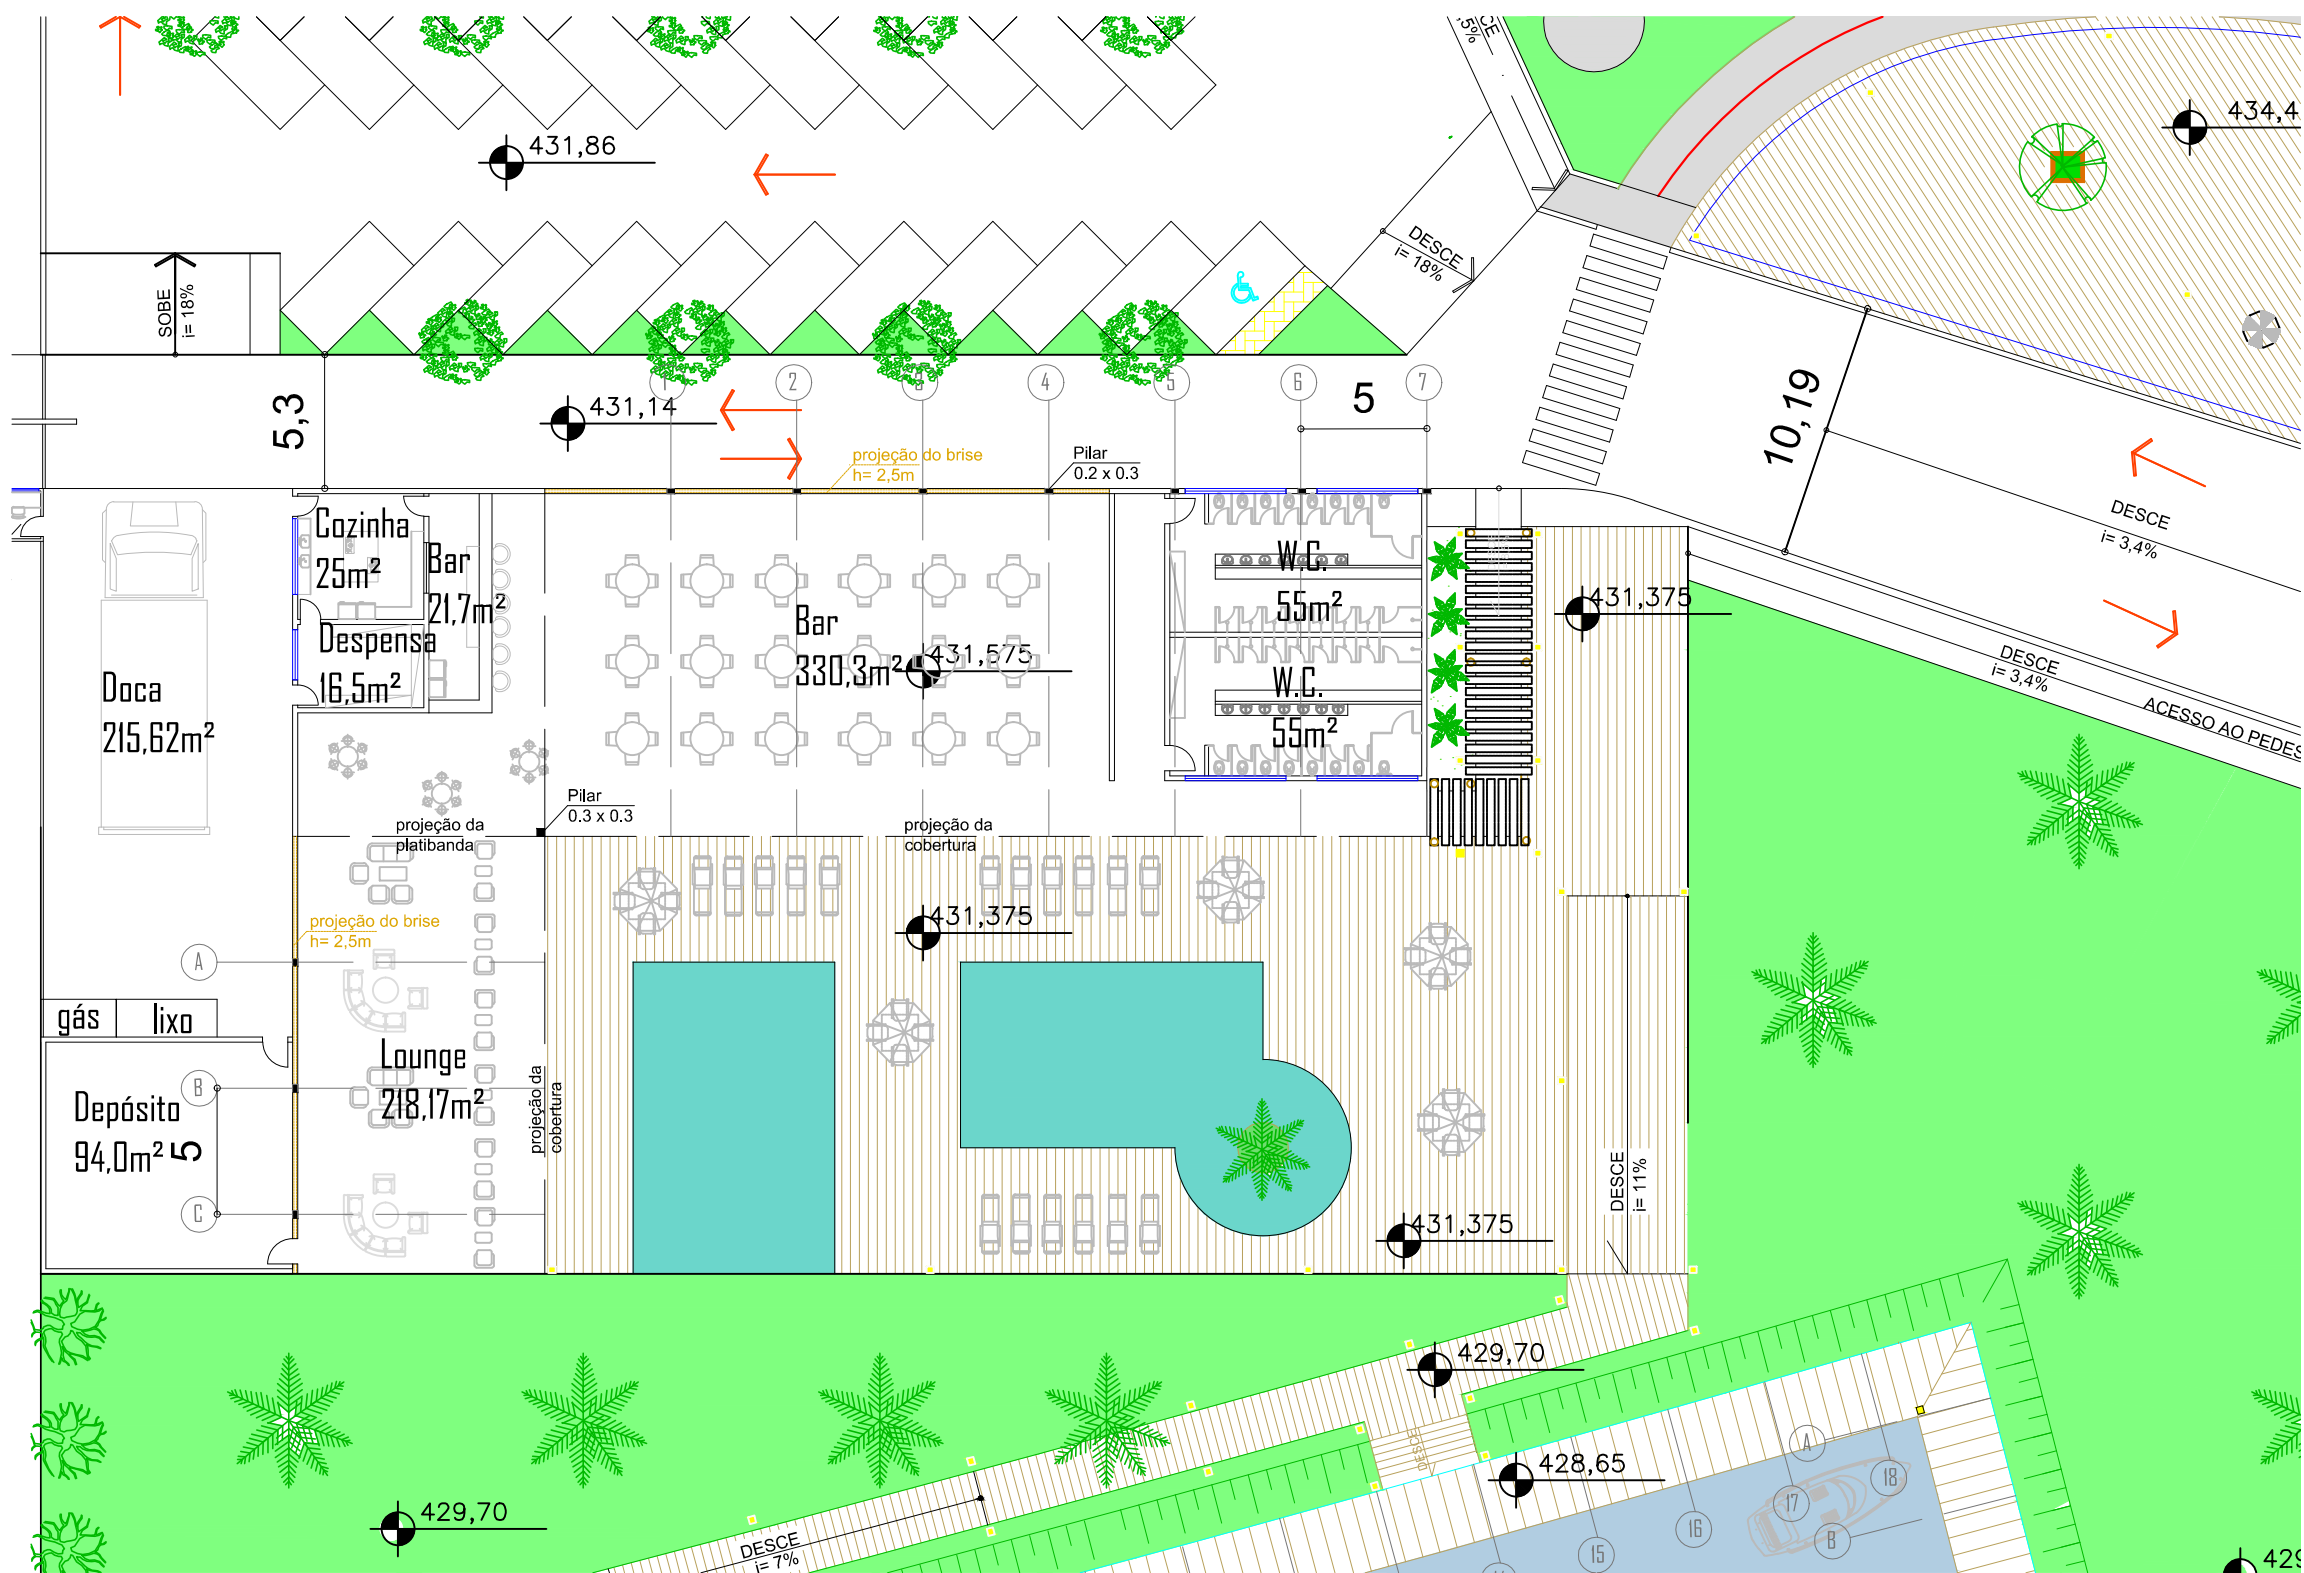

Planta da área do clube

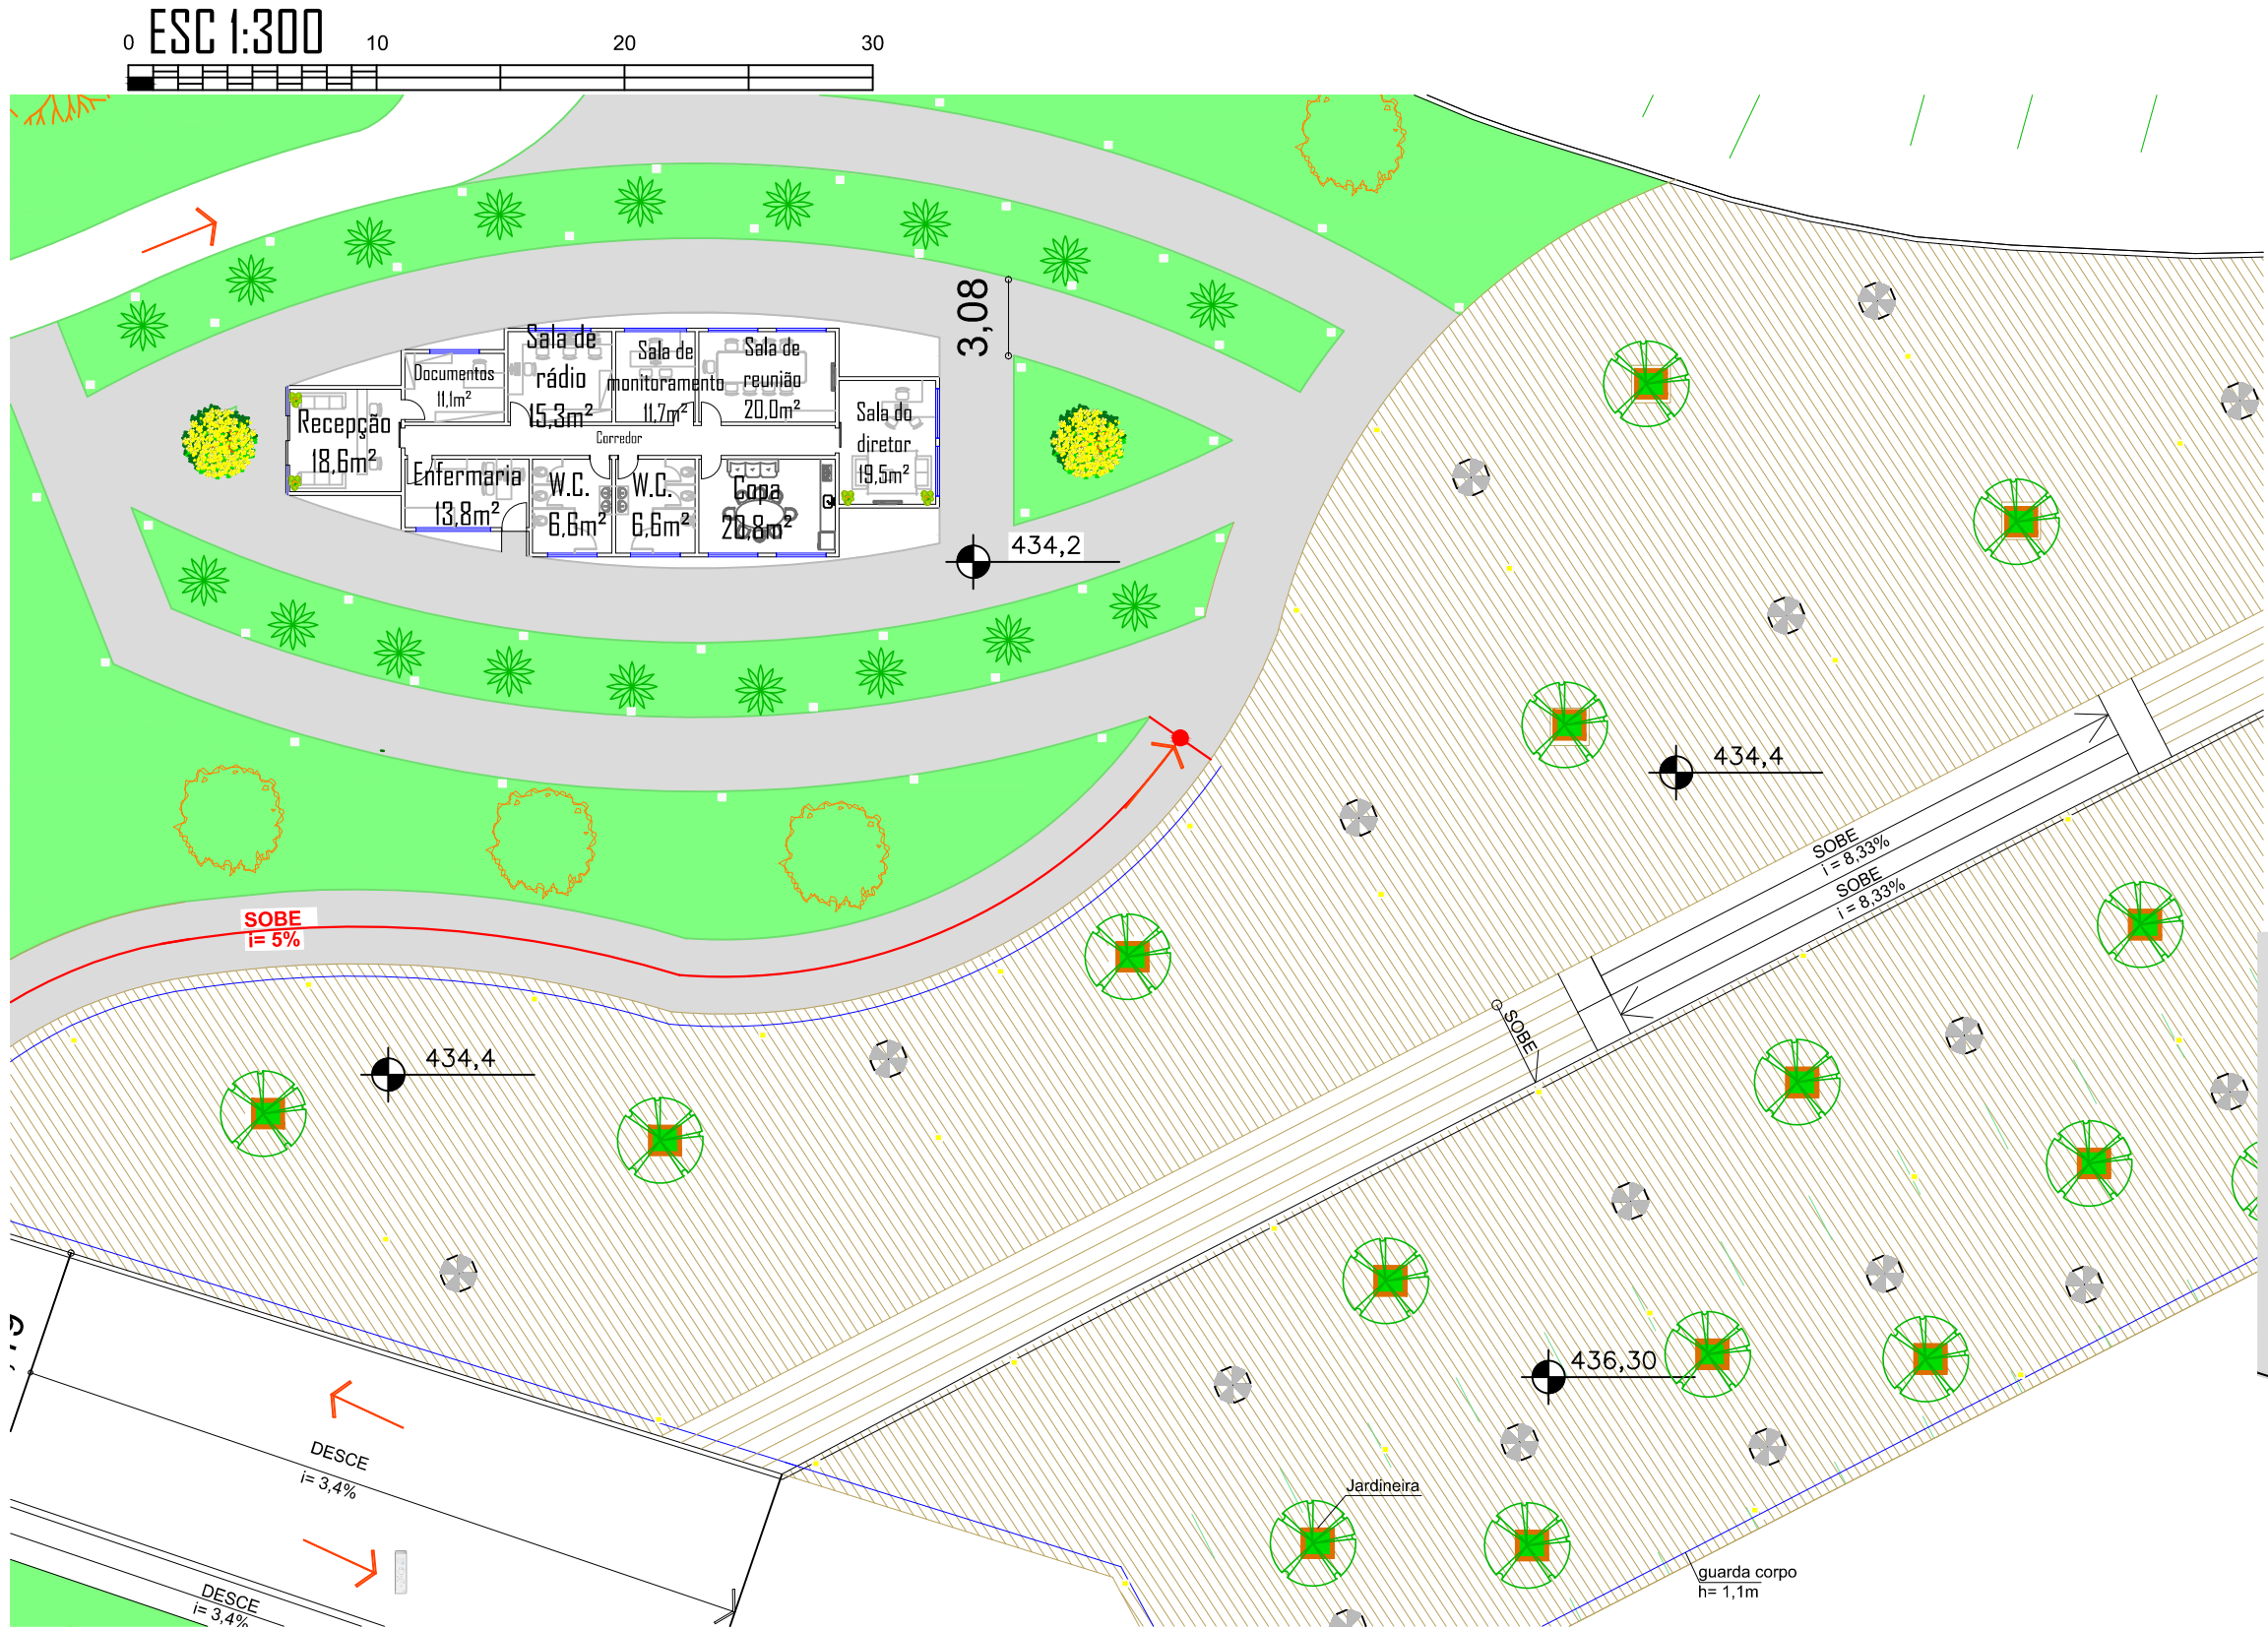

Planta da área adminstrativa

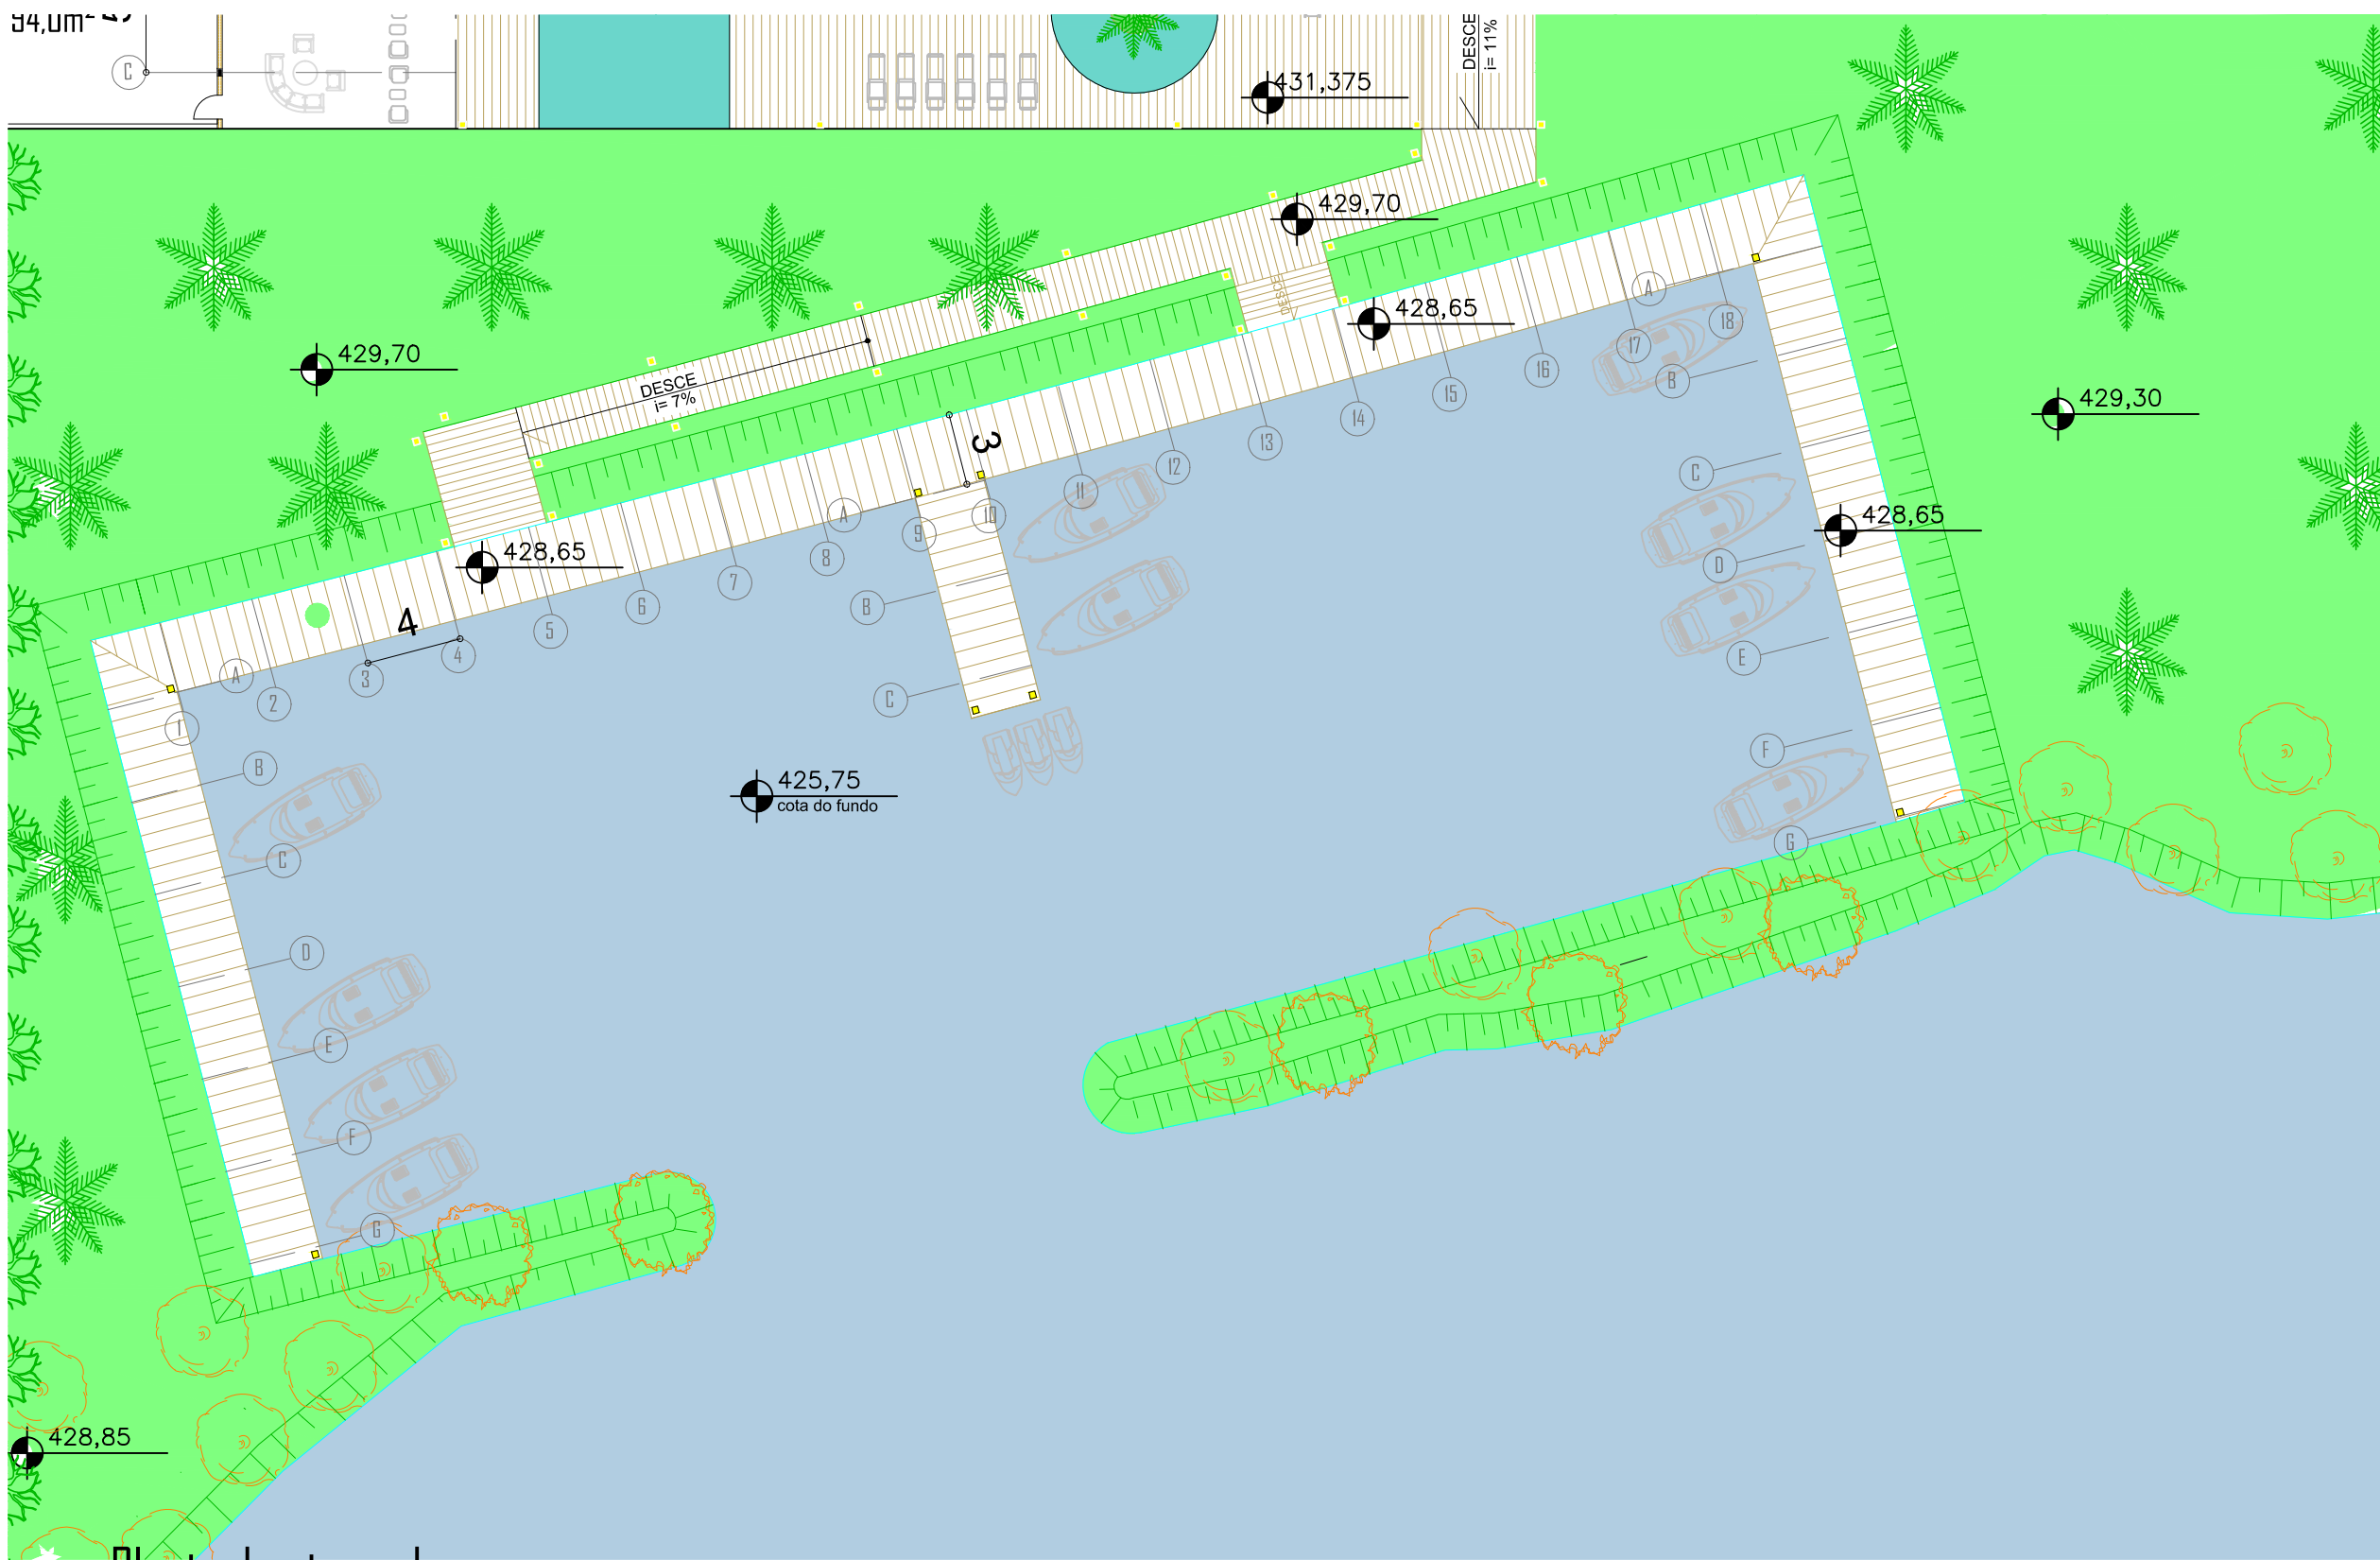

Planta do atracadouro



Planta da garagem de barcos

