



Corte AA
Esc 1:200

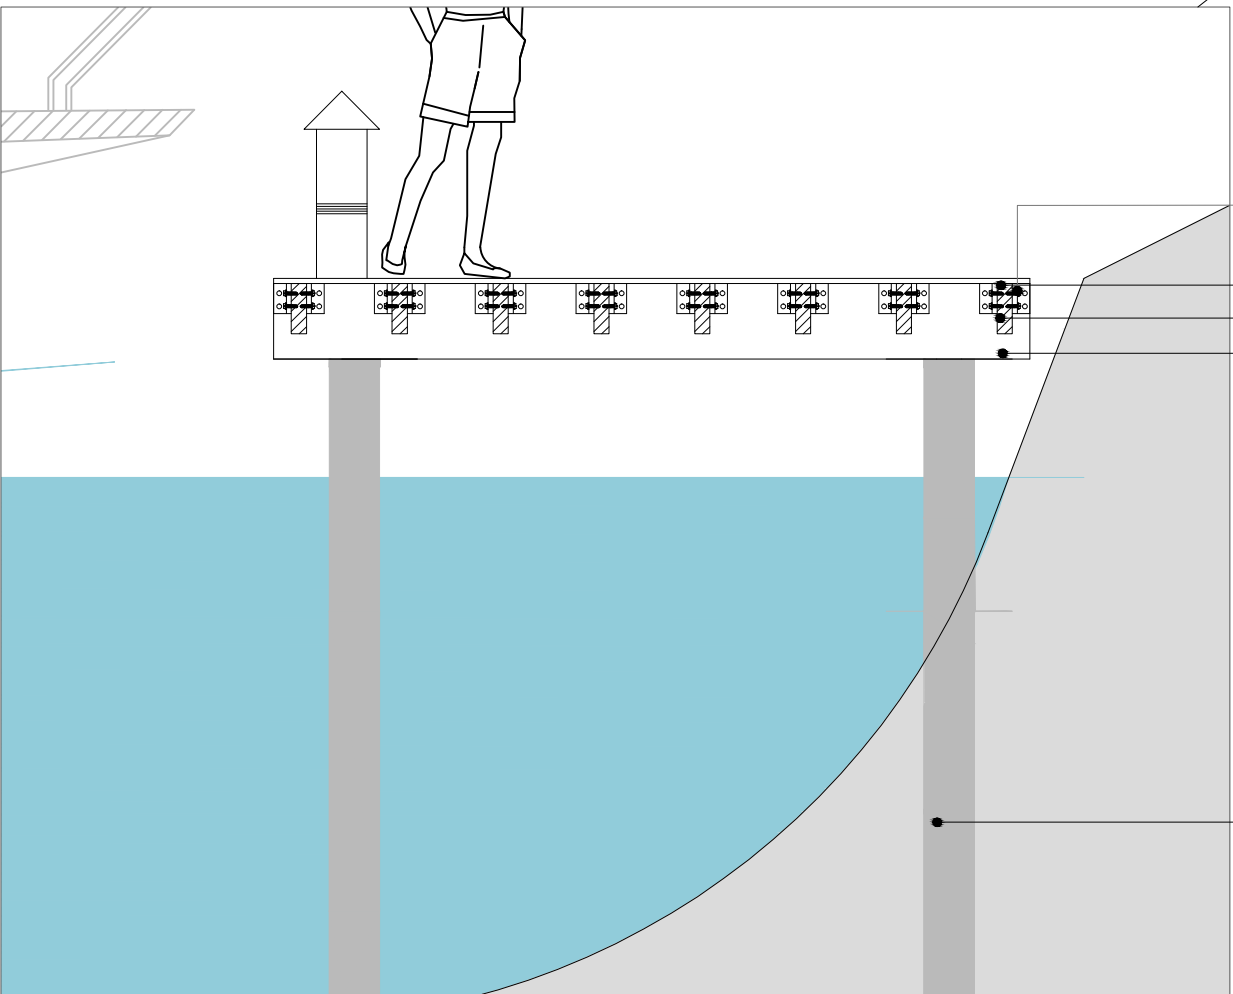


Det. 01
ESC 1:30

A Estrutura




A estrutura do edificio do clube, foi projetada a fim de garantir visibilidade aos usuários, entretando ao propor uma cobertura em curva, houve um espaçamento entre ela e o forro dos banheiros/vestiários. Como o contato da cobetura em um certo ponto, é direto com o forro, propôs que no espaçamento fossem instalados brises soleis para que pudesse, neste local, cicular ar, e assim, amenizar a temperatura do forro e o ambeinte.

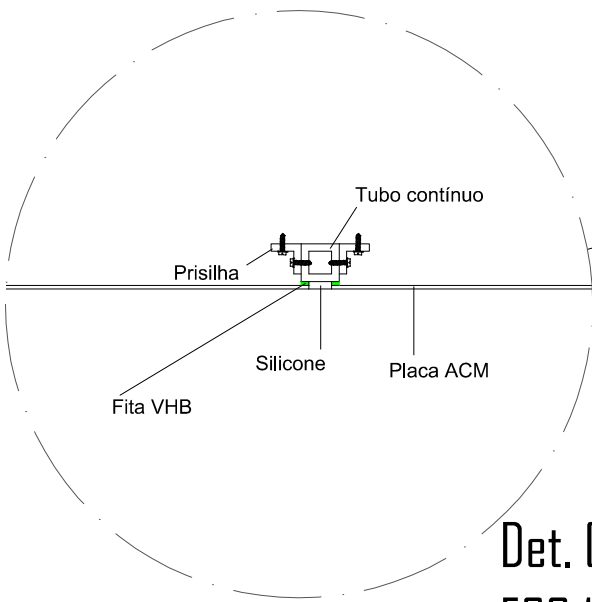

Det. 02
ESC 1:20

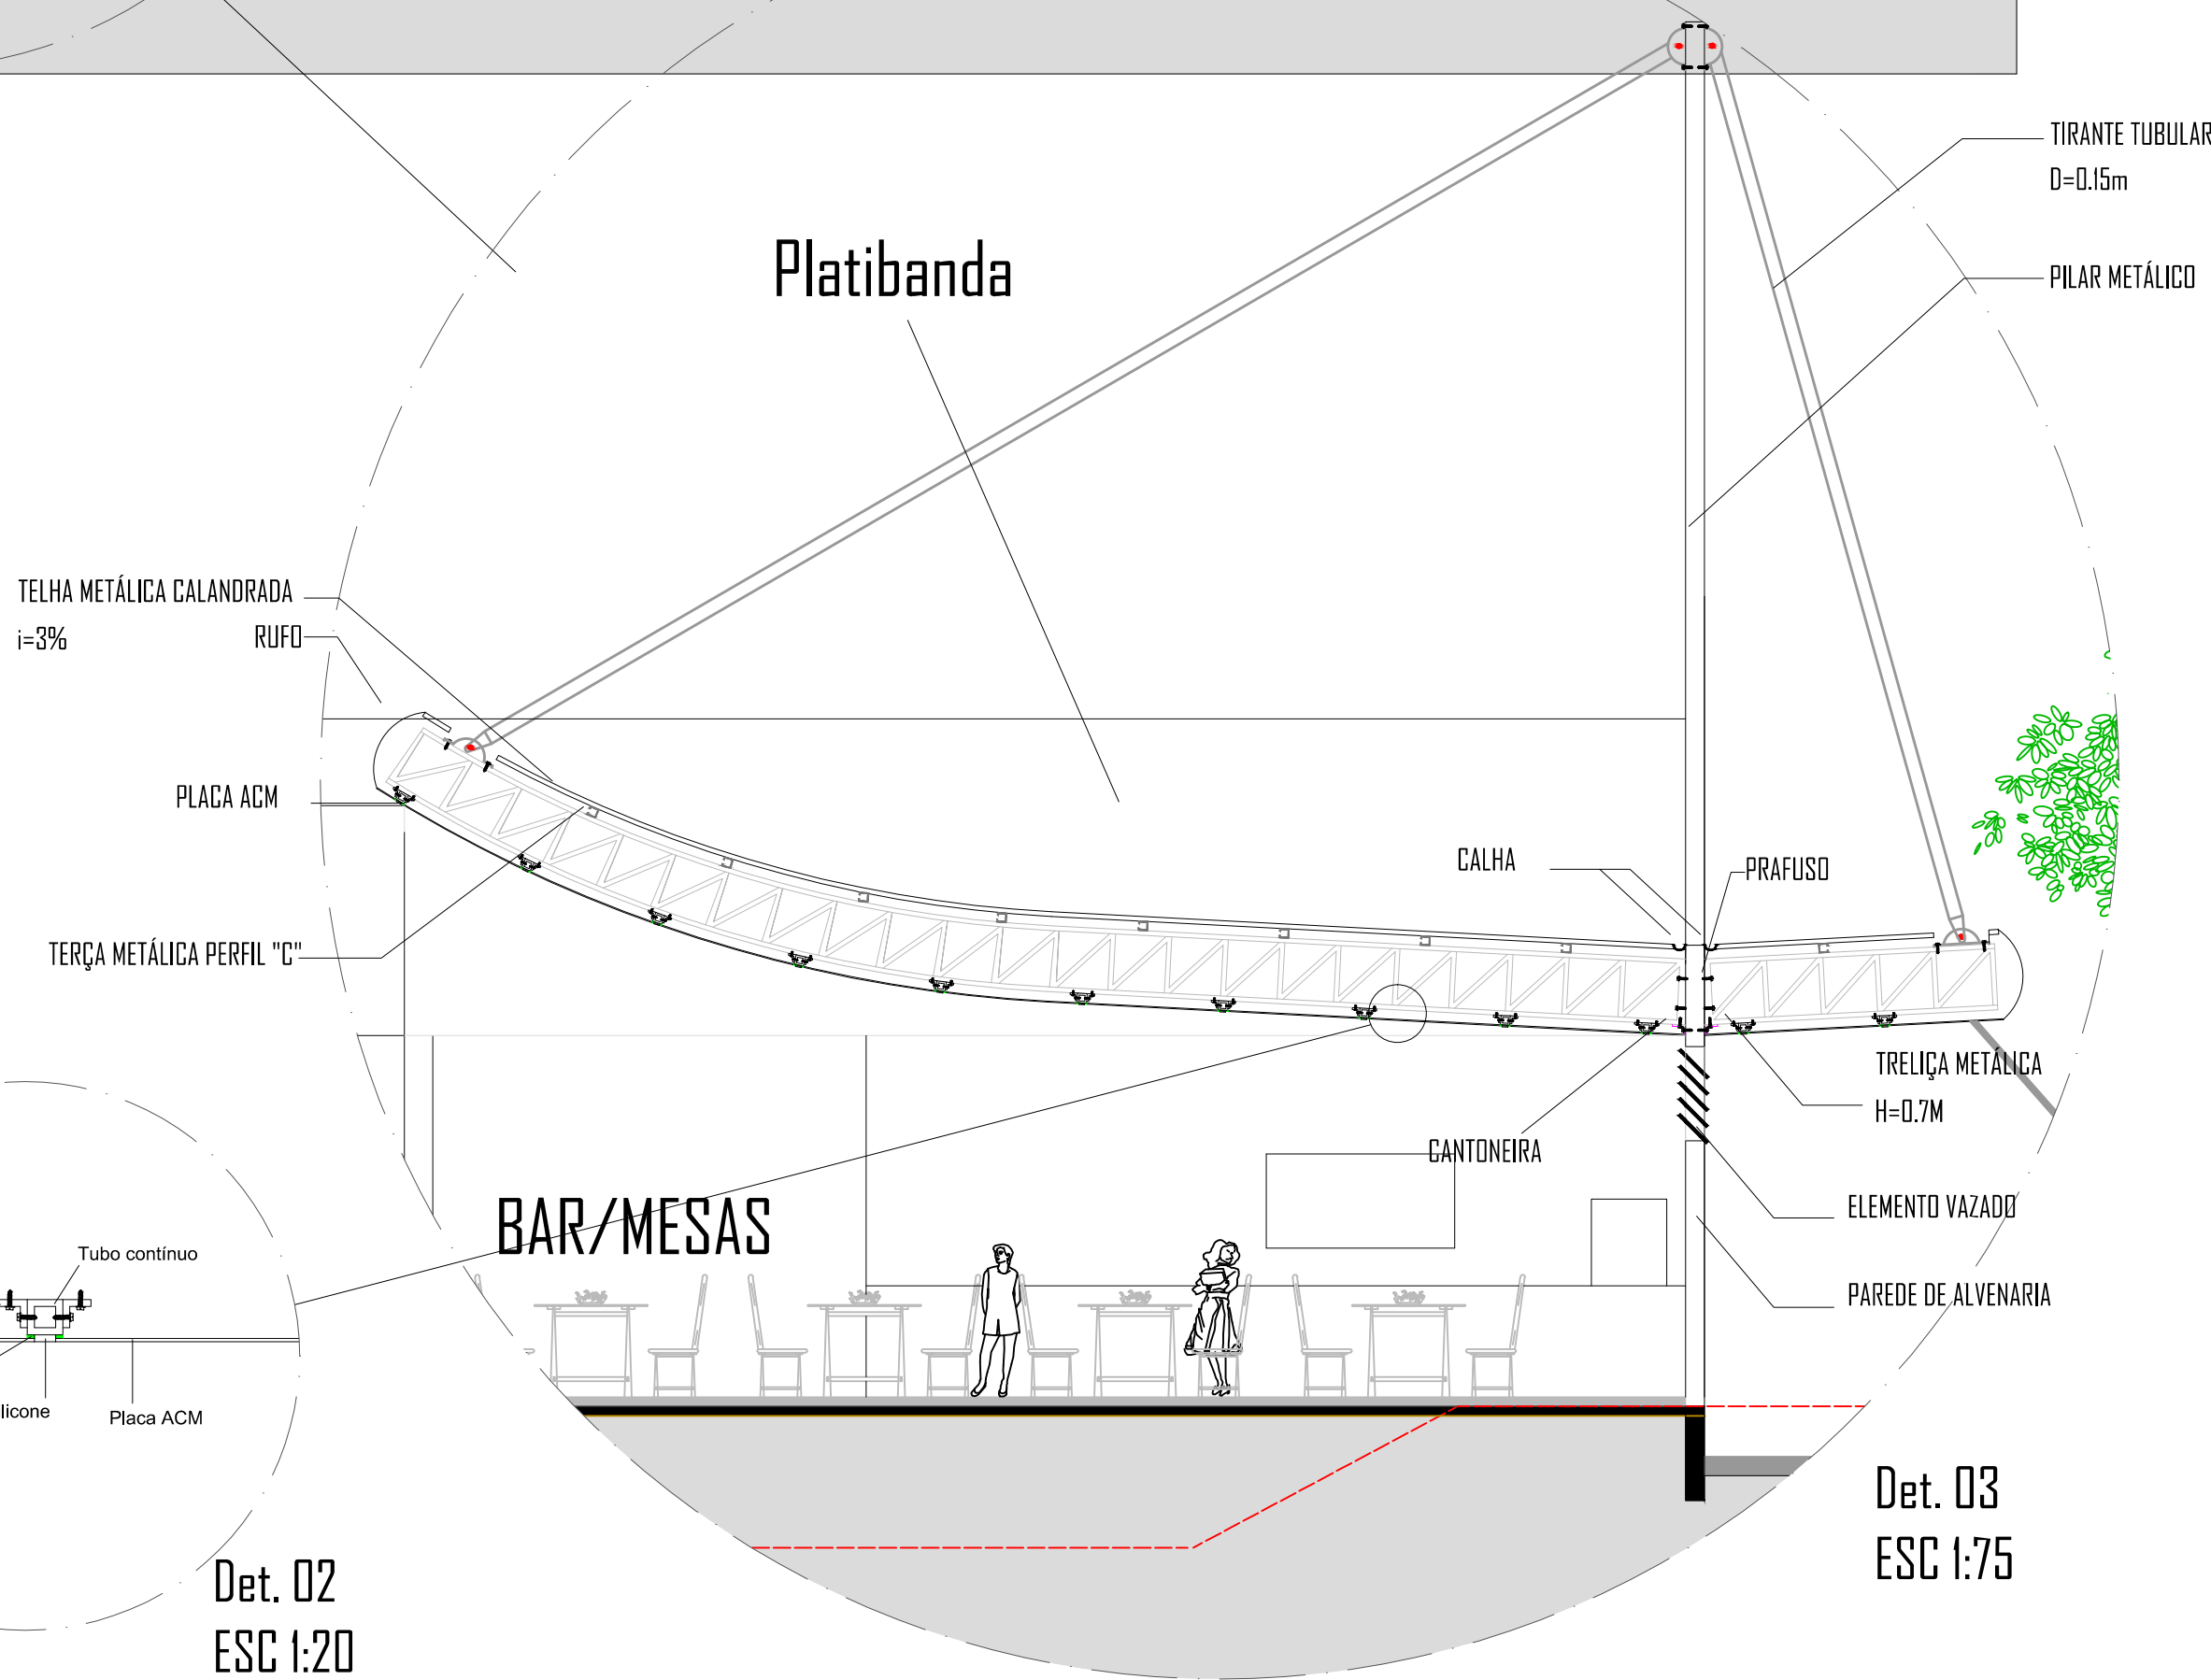

Det. 03
ESC 1:75

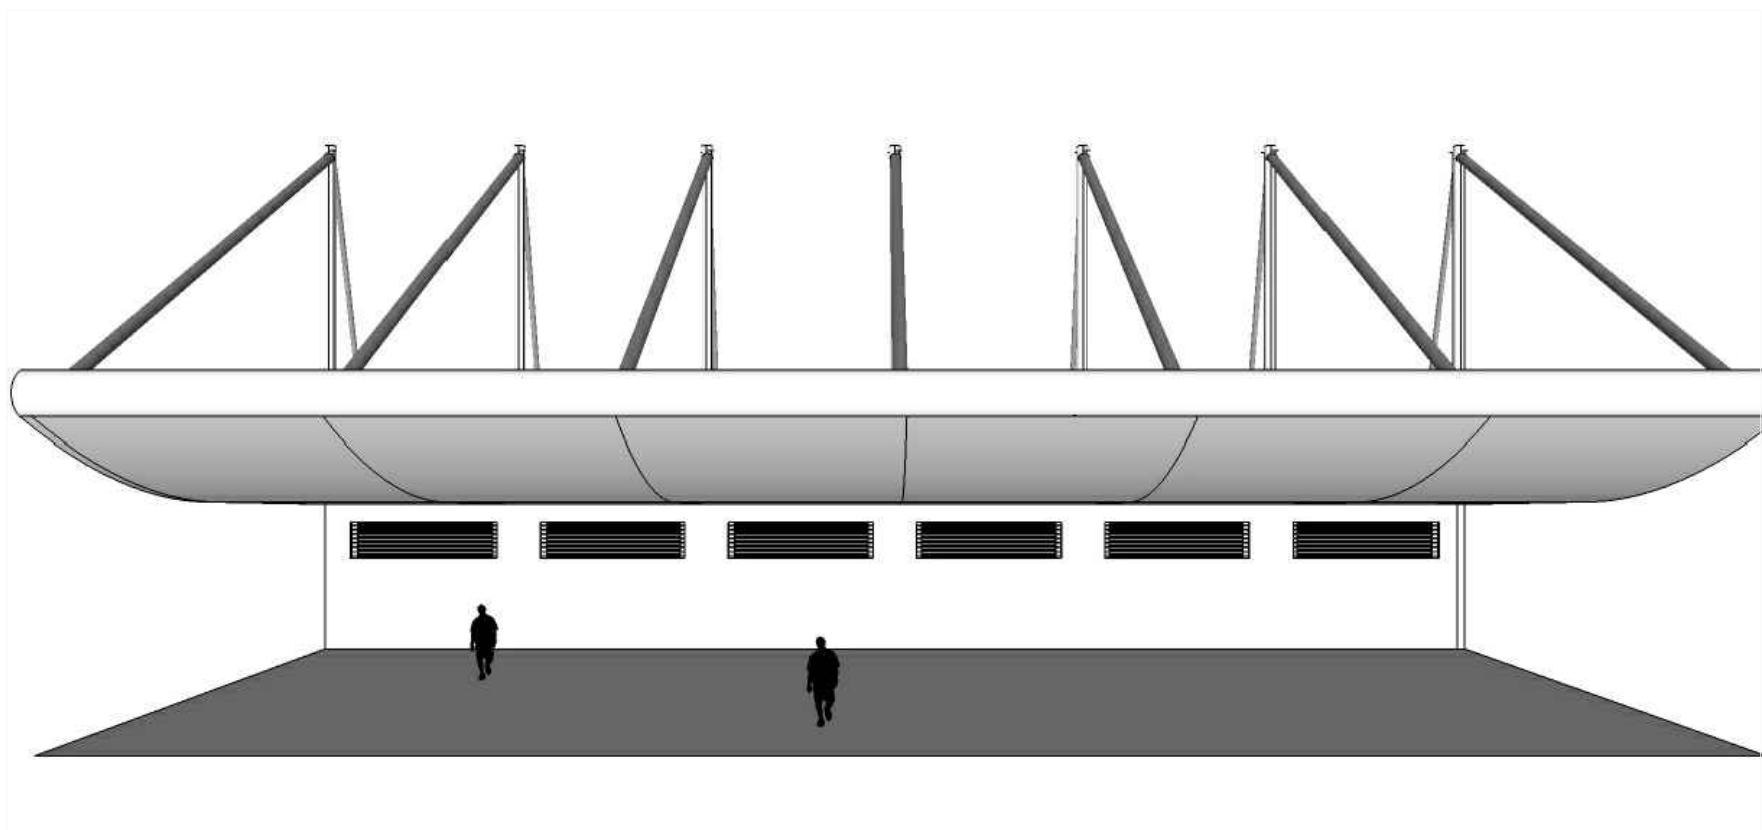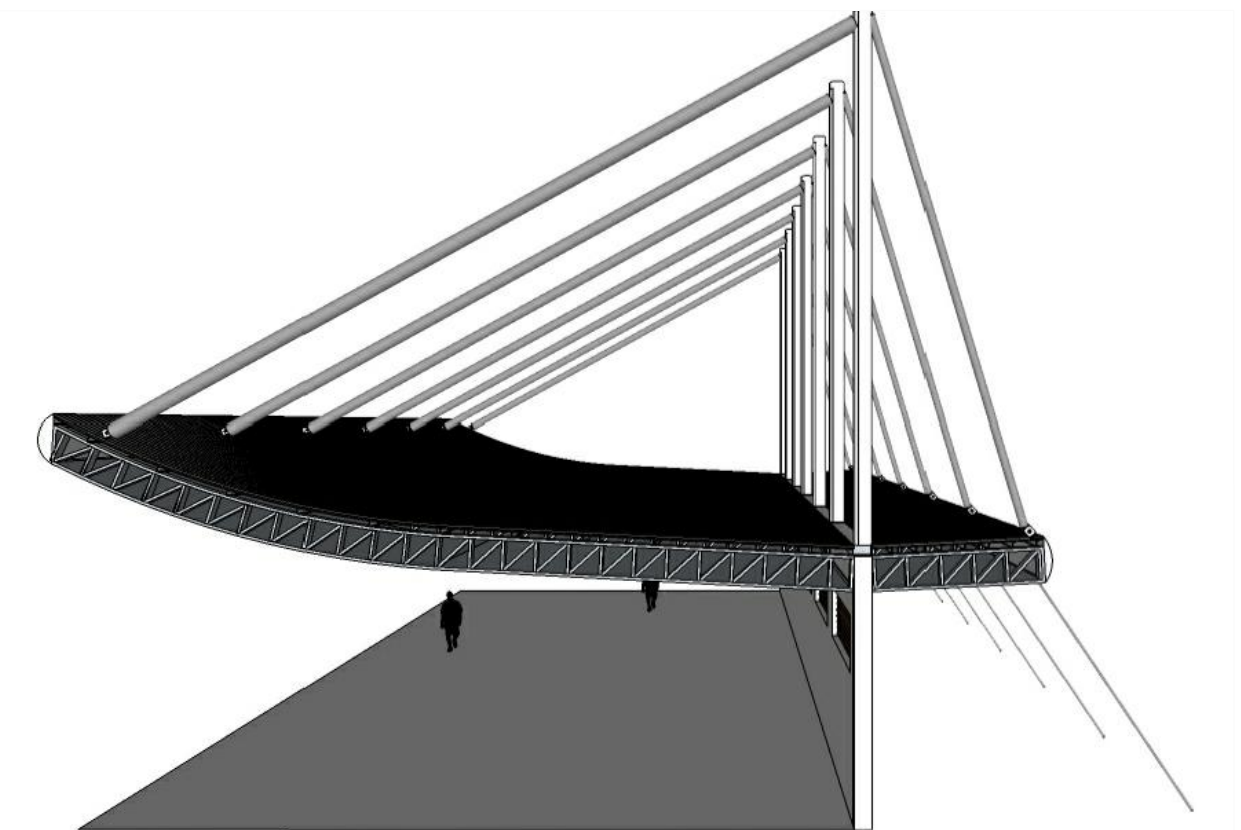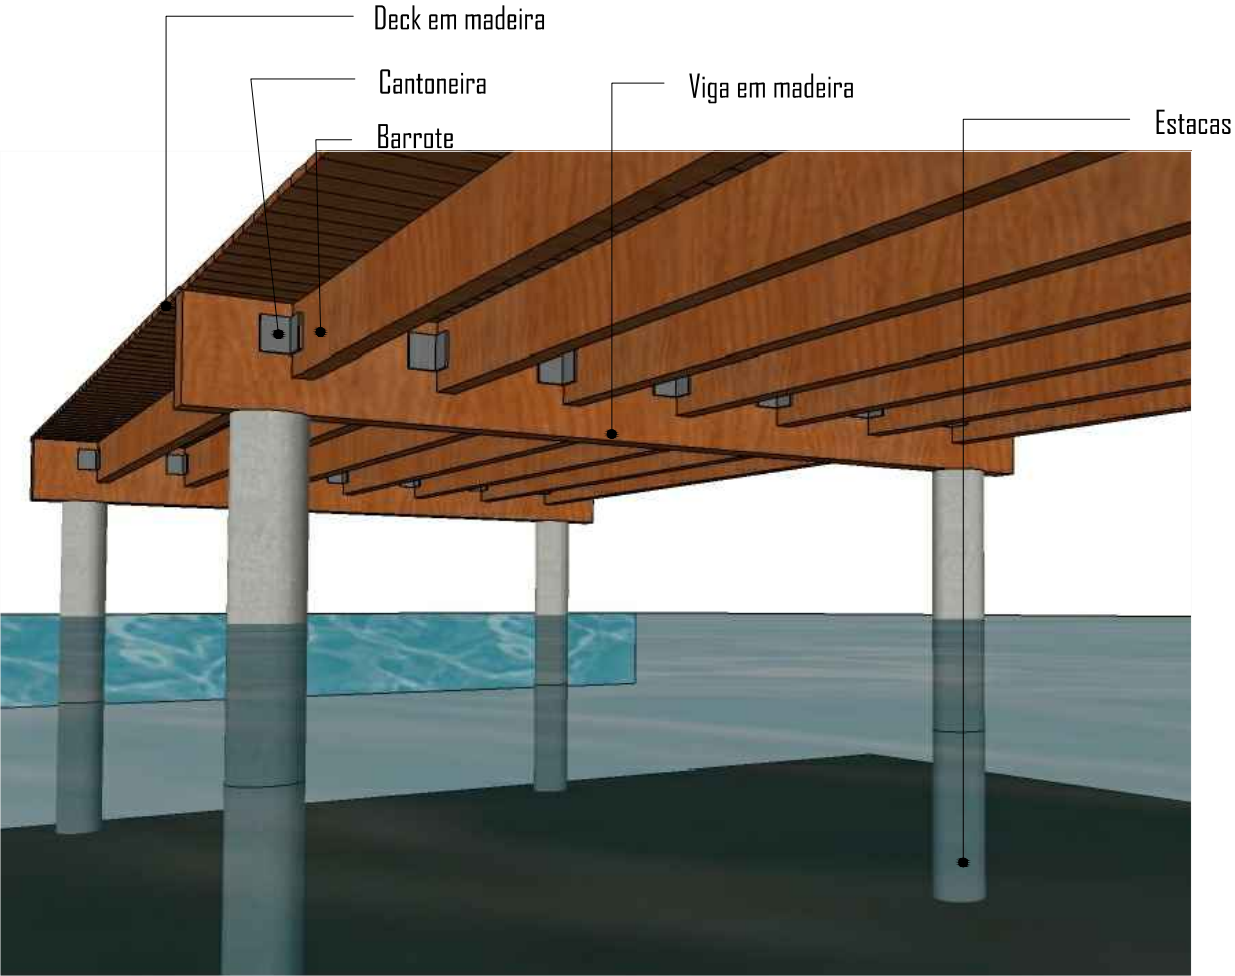

Perspectiva Deck 01

Perspectiva Deck 02

Perspectiva Estrutura Restaurante 01

Perspectiva Estrutura Restaurante 02

