




Corte do Terreno AA
ESCALA GRÁFICA
0 5 10 mts.

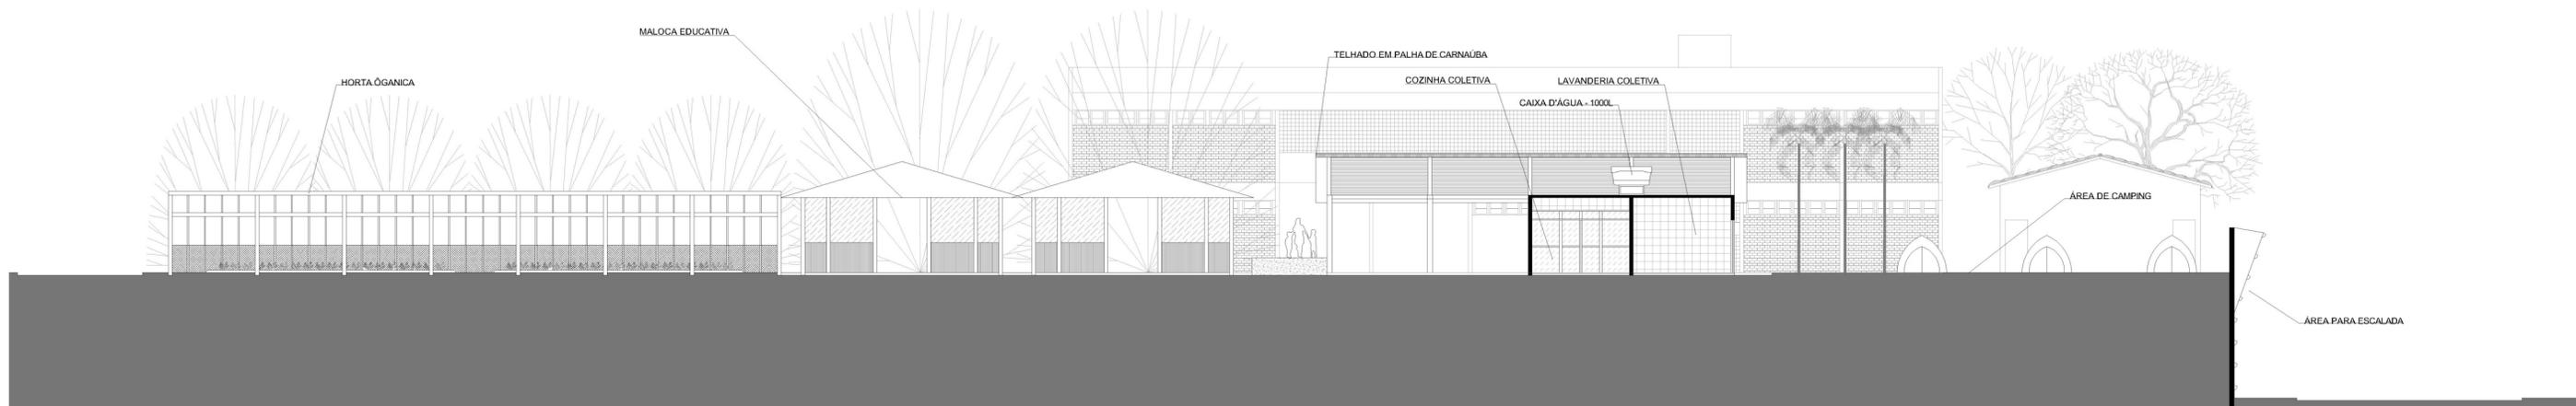

Corte do Terreno BB
ESCALA GRÁFICA
0 5 10 mts.

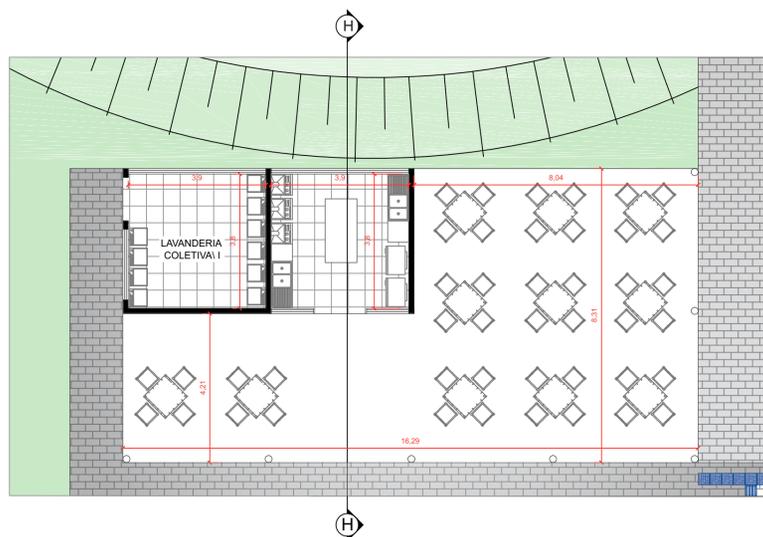


09 Lavanderia Cozinha Coletiva Externas
ESCALA 1:100

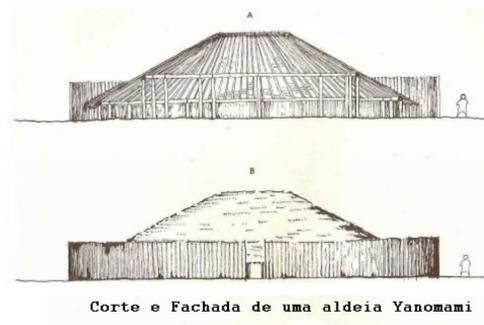

Corte e Fachada de uma aldeia Yanomami


MALOCAS EDUCATIVAS

Edificada em bambu, palha de carnaúba e vidro (vide imagem na folha 05/05), essa edificação foi inspirada nas malocas indígenas de Tribos Yanomamis Brasileiras. Seu uso resgata a antiga função social do prédio principal, a transmissão do conhecimento. O objetivo é que o hóspede tenha uma experiência completa de harmonia com a natureza e equilíbrio espiritual.

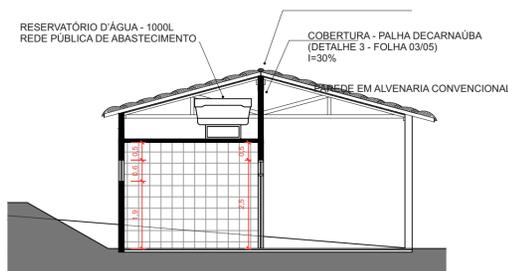

09 Lavanderia / Cozinha Coletiva Externas - Corte II
ESCALA 1:100

PISO TÁTIL

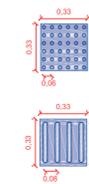

IV Detalhe 4
ESCALA 1:25

CURSOS OFERECIDOS PELO HOSTEL

VIVER EM GRUPO



Retiro envolvendo *Yogaterapia, Meditação, Arte terapia, alimentação consciente, tratamentos alternativos, Tai Chi Chuan, Danças sagradas, Vivências e muito mais!*

DA HORTA AO PRATO



Aprenda a cultivar seus próprios alimentos e transformá-los em deliciosos pratos vegetarianos! Objetiva integrar uma convivência com a terra e a gastronomia vegetariana, envolvendo os participantes no cuidado com a sua saúde através do cuidado com as plantas e com o preparo dos alimentos.

CURSO DE CONSTRUÇÃO COM BAMBÚ



O curso engloba as técnicas eficazes para corte, manejo, secagem, tratamento, manufatura e montagem de uma construção de bambu e bioconstrução.



CURSO DE HABITAÇÕES SUSTENTÁVEIS COM BIOCONSTRUÇÃO

Aprenda NA PRÁTICA ecotécnicas para construir sua própria casa ecológica: cob, hiperadobe, adobes, pau-a-pique, taipa de pilão, teto verde e mais!

RETIRO DE ALIMENTOS VIVOS



Ensina a fazer lindas tortas e doces vivos, sem uso de açúcar, farinhas ou produtos de origem animal. Aprenda também pratos salgados e sucos para sua saúde!

CURSO DESIGN DE INTERIORES E MOVELARIA COM BAMBU



Aprenda a manejar e tratar o bambu, fazer encaixes e amarrações. Tenha uma nova carreira sustentável!